



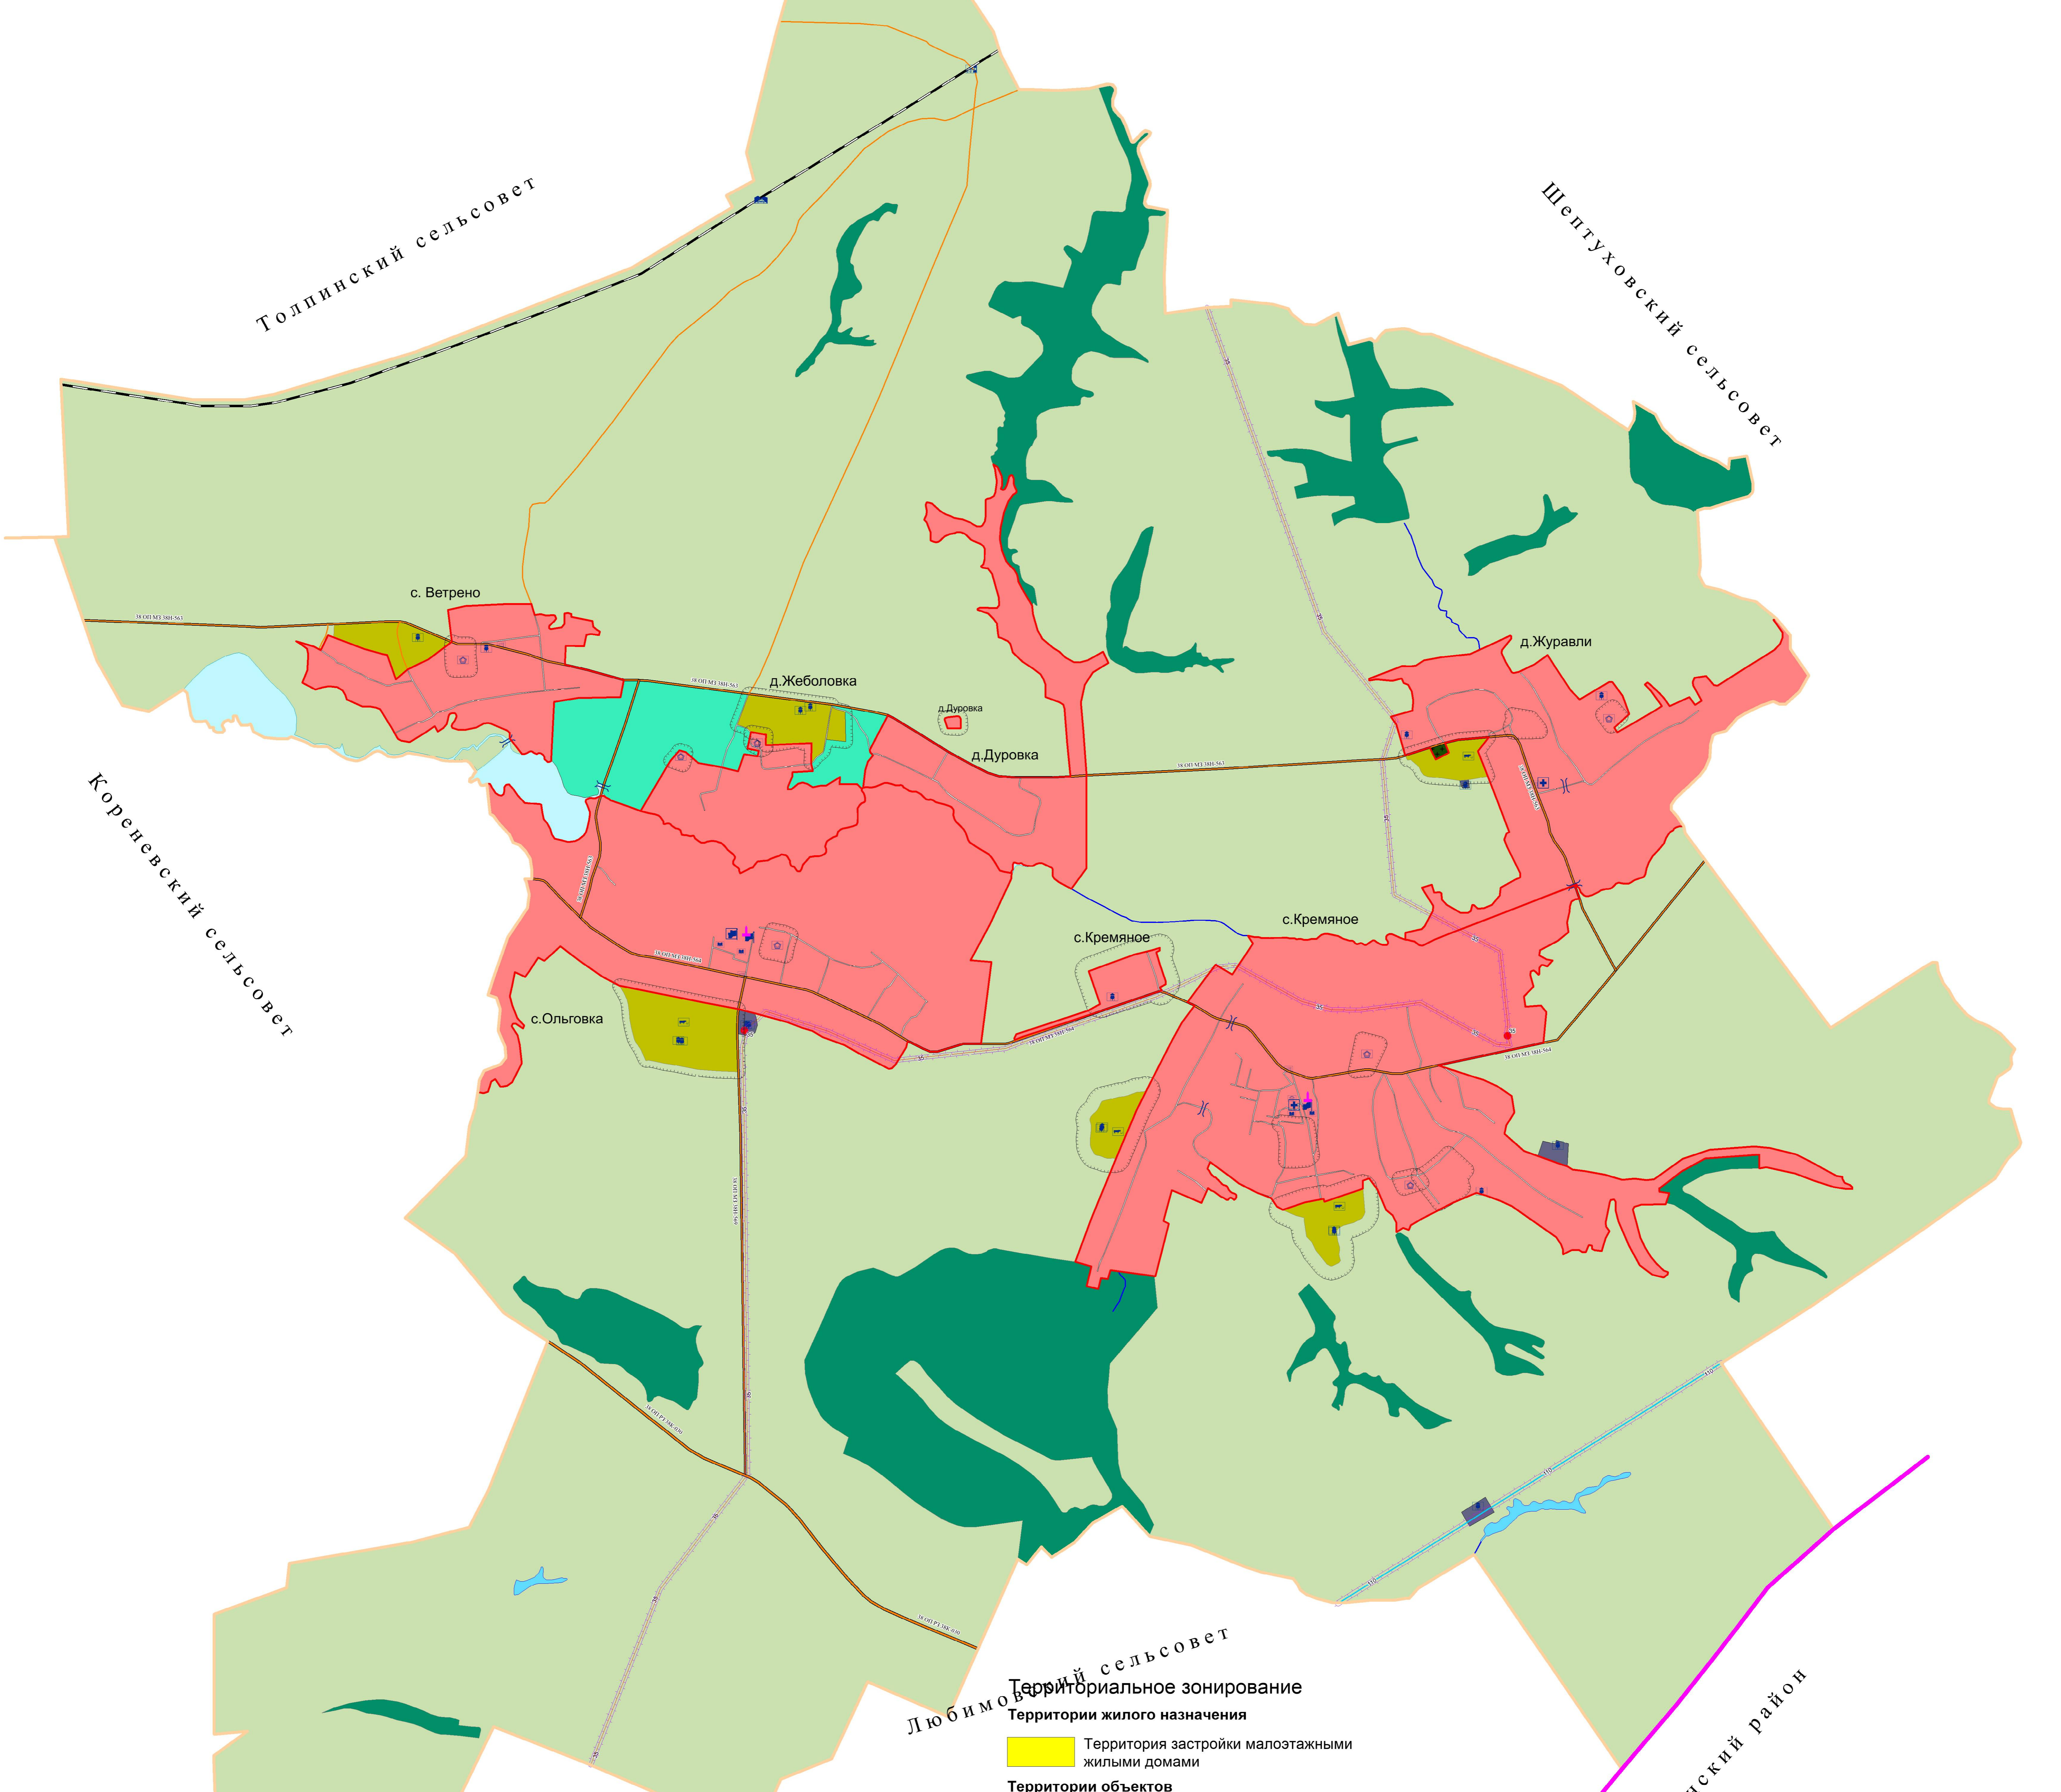

# Курская область Кореневский район Ольговский сельсовет ГЕНЕРАЛЬНЫЙ ПЛАН

Карта транспортной, инженерной инфраструктур  
и инженерного благоустройства территории

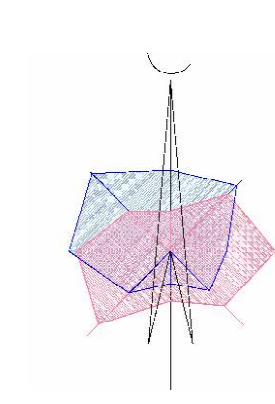

## Условные обозначения

- Границы**
- Муниципального района
  - Сельского поселения
  - Населенных пунктов
- Объекты учреждений и предприятий**
- ОКС культурно-досугового назначения
  - ОКС административного назначения
  - ОКС учебно-образовательного назначения
  - ОКС производственного и коммунально-складского назначения
  - ОКС торговли
  - ОКС здравоохранения
  - ОКС специального назначения
- Объекты культурного наследия**
- Памятник
  - Ансамбль

## Объекты промышленности, транспорта, безопасности и иного специального назначения

- Объекты транспорта**
- Автомобильные дороги общего пользования регионального значения
  - Автомобильные дороги общего пользования межмуниципального значения
  - Автомобильные дороги общего пользования местного значения
  - Улицы и дороги общего пользования внутри населенных пунктов
  - Железные дороги
  - Мост
  - Ж/д станции и платформы
  - Ж/д переезд
- Объекты энергетики**
- Линии электропередач 110кВ
  - Линии электропередач 35кВ
  - Подстанции 35 кВ
- Объекты водоснабжения**
- Водонапорная башня

## Территориальное зонирование

- Территории жилого назначения**
- Территория застройки малоэтажными жилыми домами
- Территории объектов общественно-делового назначения**
- Территория размещения объектов многофункционального общественно-делового, коммерческого, социального и коммунально-бытового назначения
- Территории размещения объектов сельскохозяйственного назначения**
- Территория, занятая объектами сельскохозяйственного назначения
  - Территория, занятая сельскохозяйственными угодиями
- Территории объектов инженерной и транспортной инфраструктуры**
- Территория улично-дорожной сети
  - Территория транспортной инфраструктуры
  - Территория инженерной инфраструктуры
- Территории размещения объектов производственного назначения**
- Территория, занятая объектами коммунально-складского назначения
- Территории объектов рекреационного назначения**
- Территория зеленых насаждений общего пользования
  - Природно-ландшафтная территория, в соответствии с местными условиями (территория общего пользования)
- Территории объектов специального назначения**
- Территория кладбищ

## Зоны с особыми условиями использования территории

- Санитарно-защитная зона
- Охранная зона

Муниципальный контракт					
Генеральный план муниципального образования "Ольговский сельсовет" Кореневского района Курской области					
Имя	Фамилия	Лист	Всего	Печень	Дата
		3	5		
Графические материалы обоснования внесения изменений в Генеральный план муниципального образования "Ольговский сельсовет" Кореневского района Курской области				ИП Воробьев А.А.	
Карта транспортной, инженерной инфраструктур и инженерного благоустройства территории масштаб 1:25000					