

**ООО «Курские просторы»**

**ПРИЛОЖЕНИЕ 1  
УТВЕРЖДЕН  
постановлением**

от \_\_\_\_\_ 2018 года  
№ \_\_\_\_\_

**Проект планировки территории**

**«Газопровод высокого давления 2-ой категории  
к объекту: «Этап 1. Комплекс зданий и  
сооружений по доращиванию и откорму,  
свиноводческого комплекса №1. Площадка №1  
близ с. Октябрьское, Рыльского района,  
Курской области»**

*Основная часть проекта планировки*

Генеральный директор



Косицкий А.И.

**ООО «Курские просторы»**

**ПРИЛОЖЕНИЕ 1  
УТВЕРЖДЕН  
постановлением**

от \_\_\_\_\_ 2018 года  
№ \_\_\_\_\_

**Объект: «Газопровод высокого давления 2-ой категории  
к объекту: «Этап 1. Комплекс зданий и  
сооружений по доращиванию и откорму,  
свиноводческого комплекса №1.  
Площадка №1 близ с. Октябрьское,  
Рыльского района, Курской области»**


**Раздел 1  
«Проект планировки территории. Графическая часть»**

Генеральный директор \_\_\_\_\_ Косицкий А.И.



Курск 2018 г.



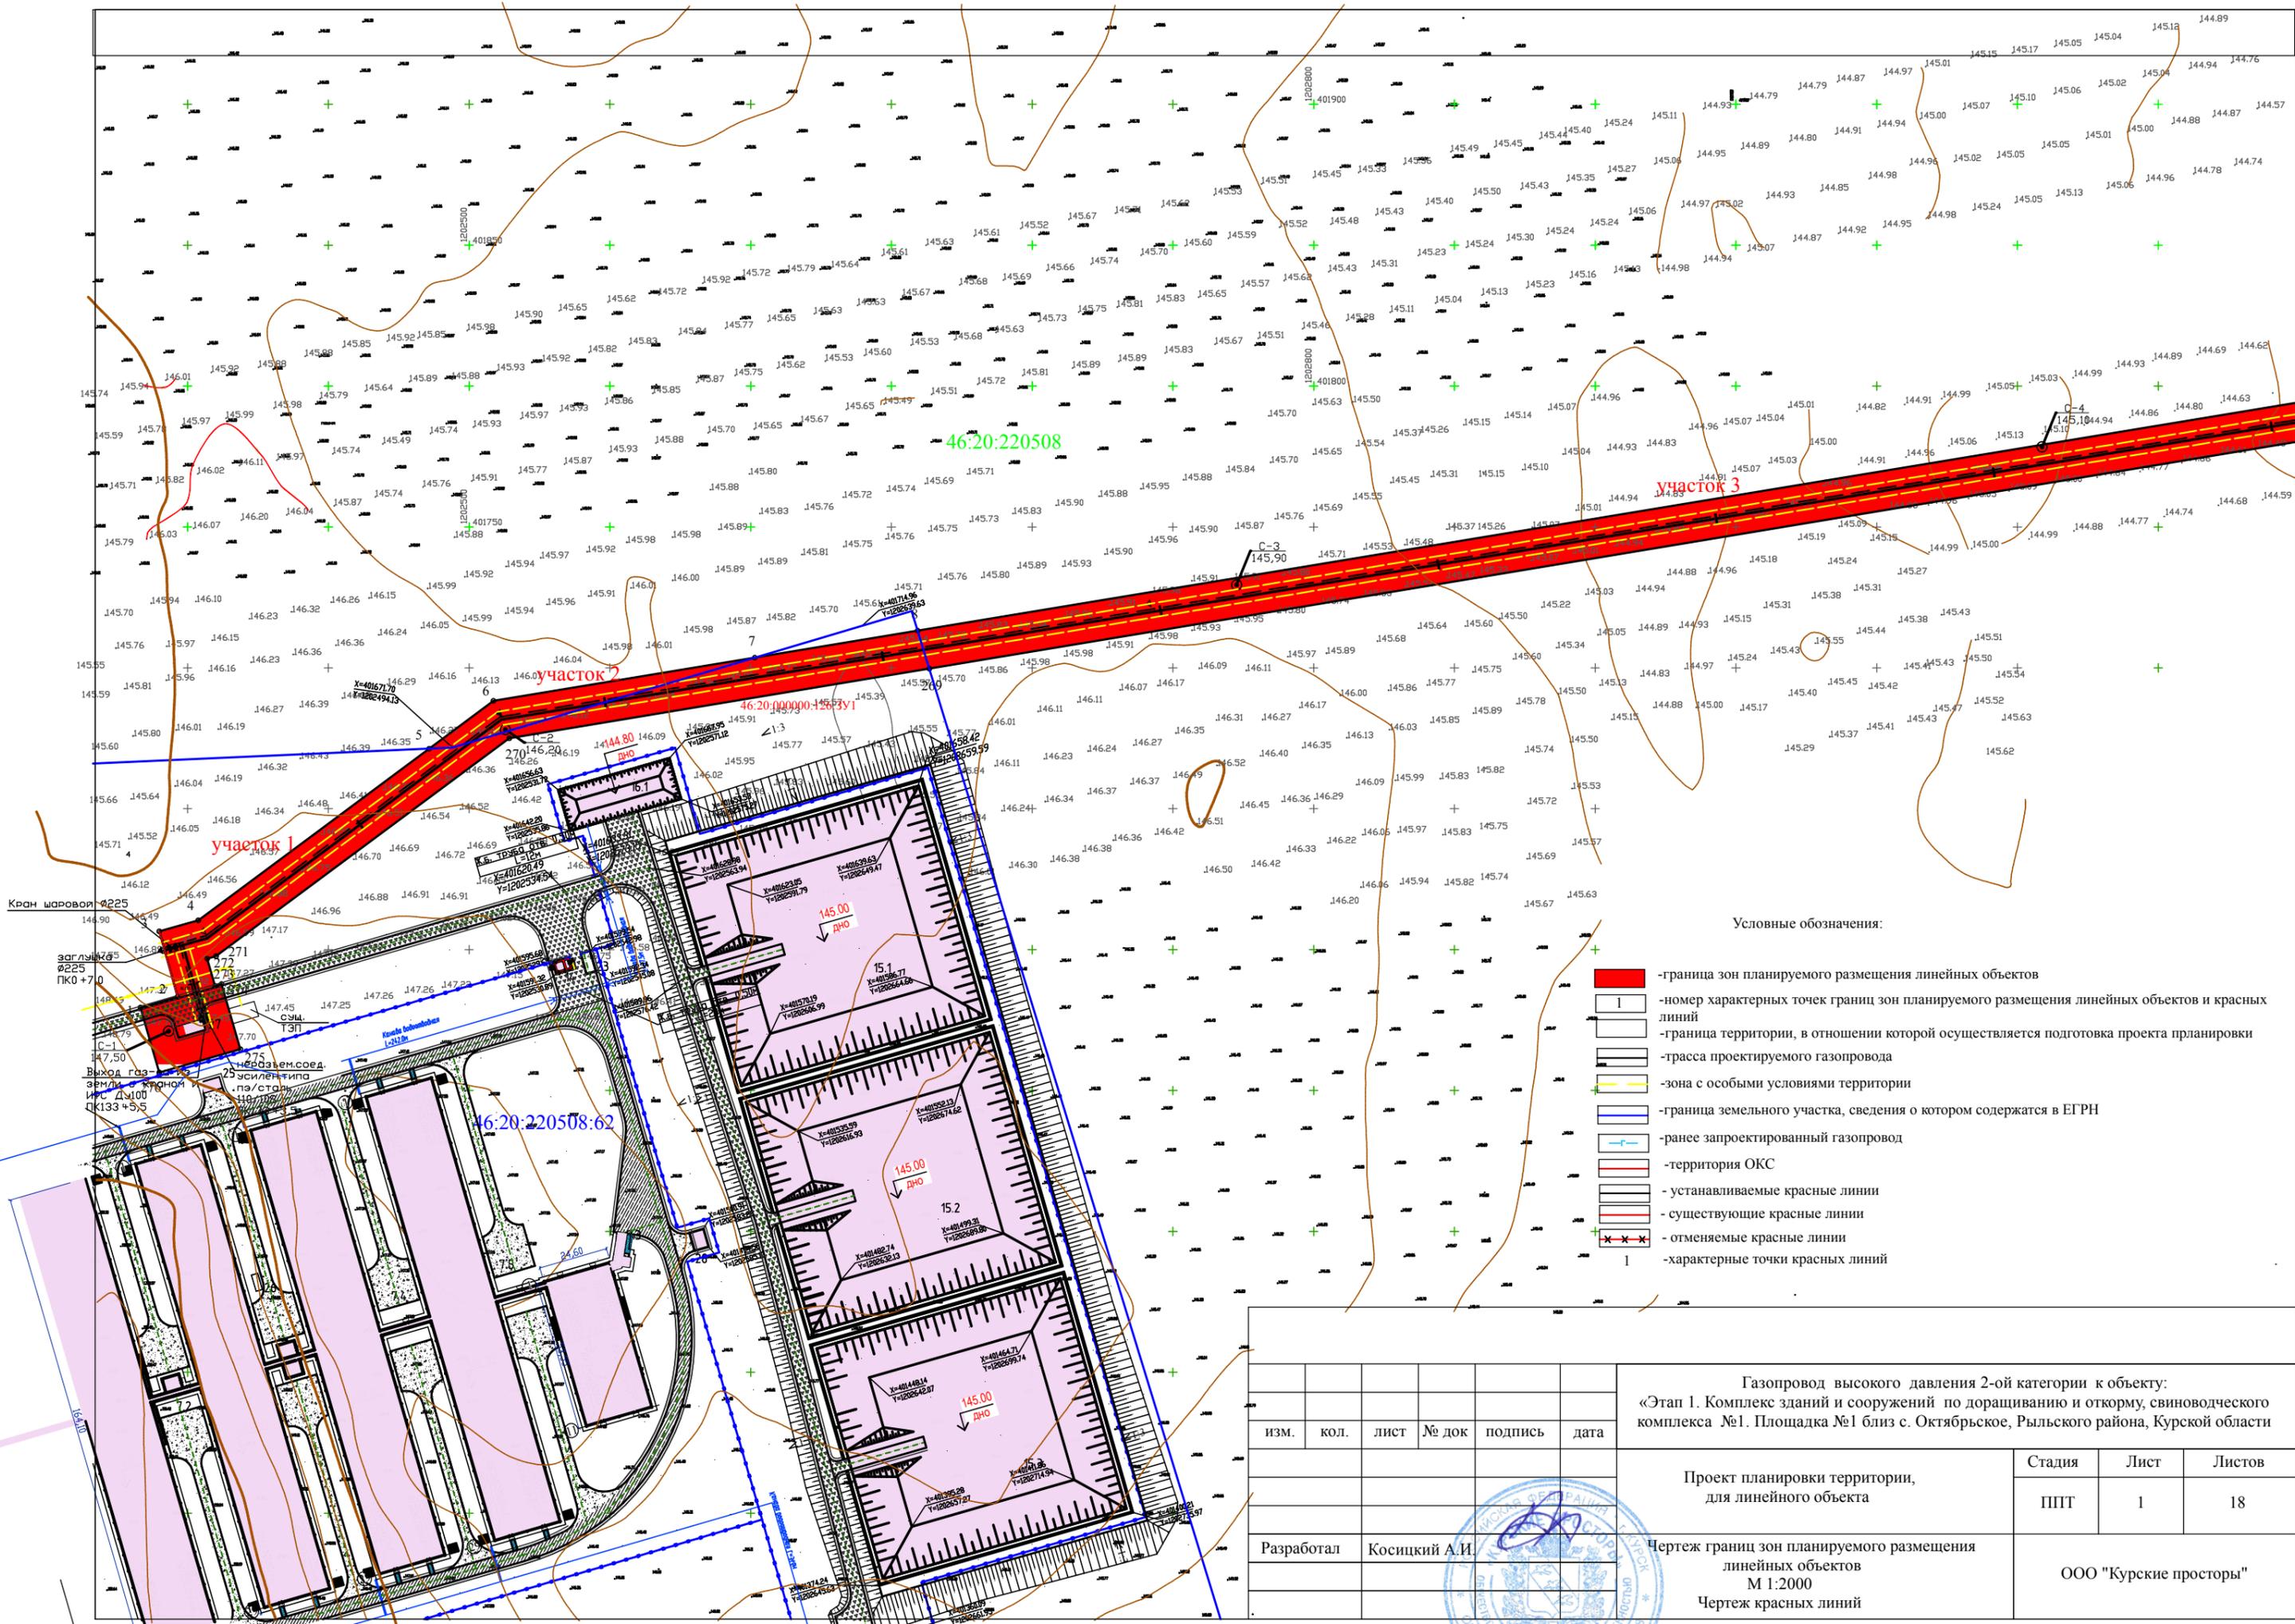


Условные обозначения:

- граница зон планируемого размещения линейных объектов
- 1 - номер характерных точек границ зон планируемого размещения линейных объектов и красных линий
- граница территории, в отношении которой осуществляется подготовка проекта планировки
- трасса проектируемого газопровода
- зона с особыми условиями территории
- граница земельного участка, сведения о котором содержатся в ЕГРН
- ранее запроектированный газопровод
- территория ОКС
- устанавливаемые красные линии
- существующие красные линии
- отменяемые красные линии
- 1 - характерные точки красных линий


Газопровод высокого давления 2-ой категории к объекту:  
«Этап 1. Комплекс зданий и сооружений по доращиванию и откорму, свиноводческого комплекса №1. Площадка №1 близ с. Октябрьское, Рыльского района, Курской области»

изм.	кол.	лист	№ док	подпись	дата

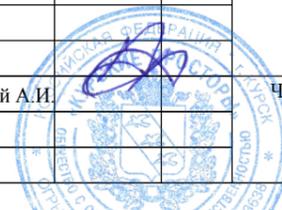

Проект планировки территории,  
для линейного объекта  
Чертеж границ зон планируемого размещения  
линейных объектов  
М 1:2000  
Чертеж красных линий


Стадия	Лист	Листов
ППТ	1	18
ООО "Курские просторы"		

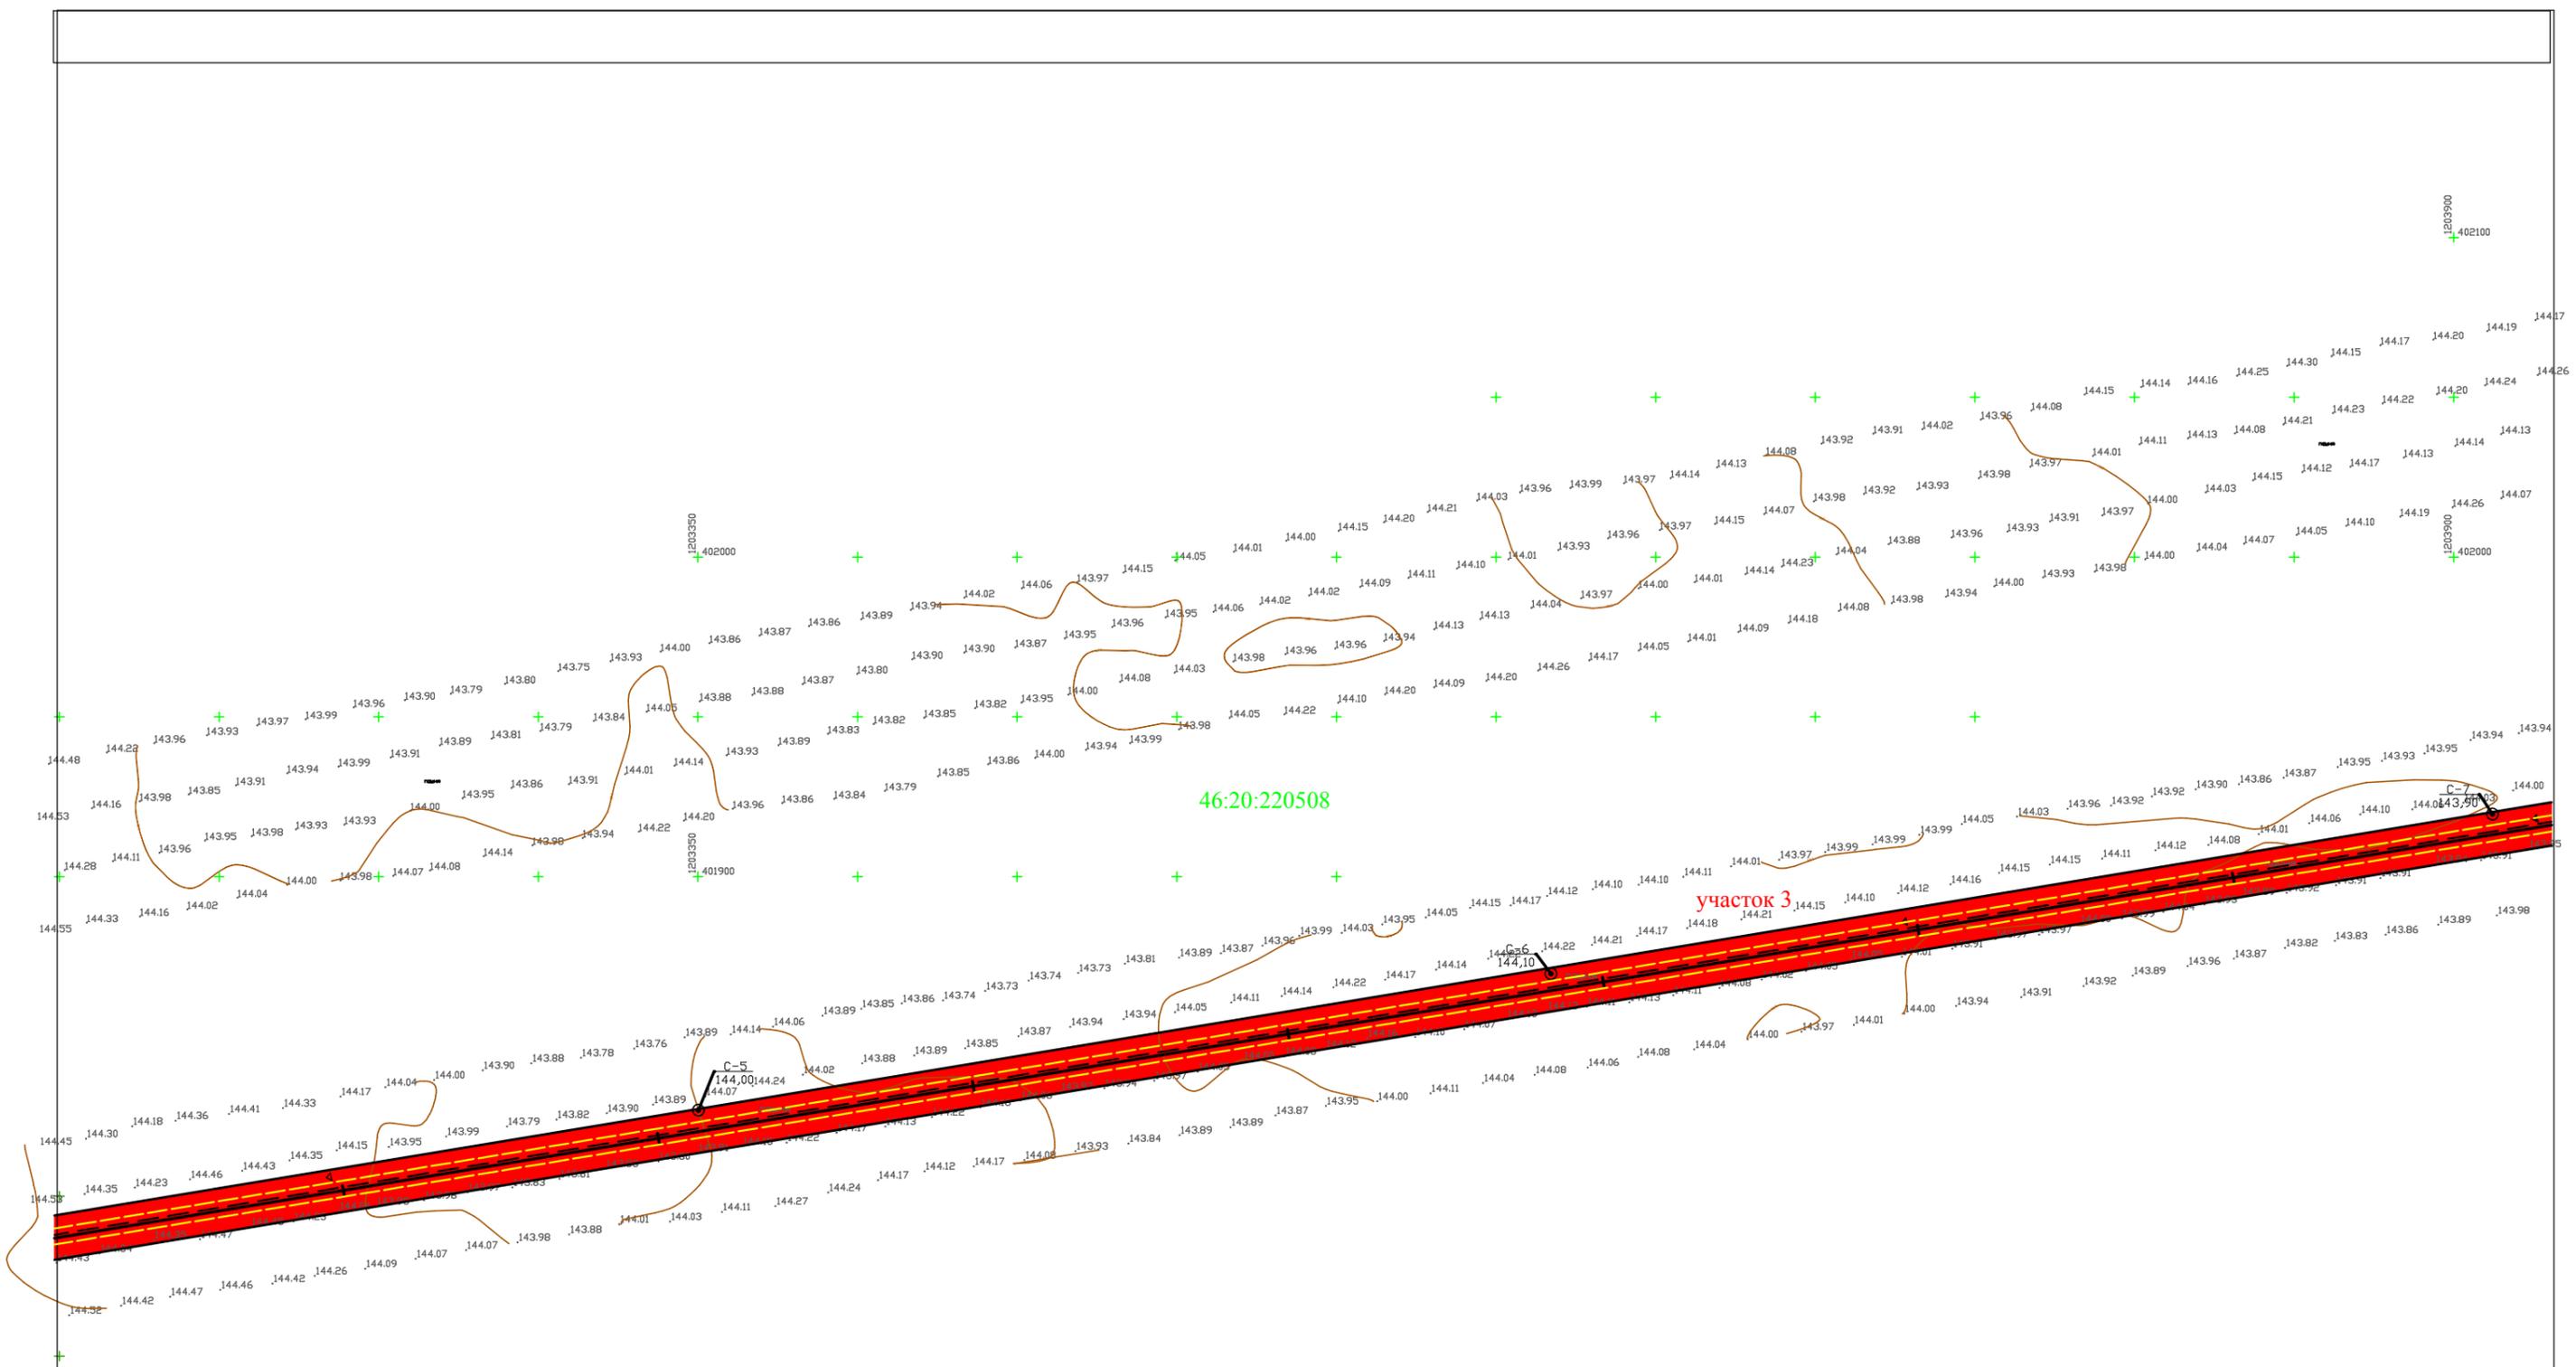

Условные обозначения:

- граница зон планируемого размещения линейных объектов
- 1 -номер характерных точек границ зон планируемого размещения линейных объектов и красных линий
- граница территории, в отношении которой осуществляется подготовка проекта планировки
- трасса проектируемого газопровода
- зона с особыми условиями территории
- граница земельного участка, сведения о котором содержатся в ЕГРН
- ранее запроектированный газопровод
- территория ОКС
- устанавливаемые красные линии
- существующие красные линии
- отменяемые красные линии
- 1 -характерные точки красных линий


						Газопровод высокого давления 2-ой категории к объекту: «Этап 1. Комплекс зданий и сооружений по доразведению и откорму, свиноводческого комплекса №1. Площадка №1 близ с. Октябрьское, Рыльского района, Курской области»					
изм.	кол.	лист	№ док	подпись	дата	Проект планировки территории, для линейного объекта			Стадия	Лист	Листов
									ППТ	2	18
Разработал	Косицкий А.И.					Чертеж границ зон планируемого размещения линейных объектов М 1:2000 Чертеж красных линий			ООО "Курские просторы"		

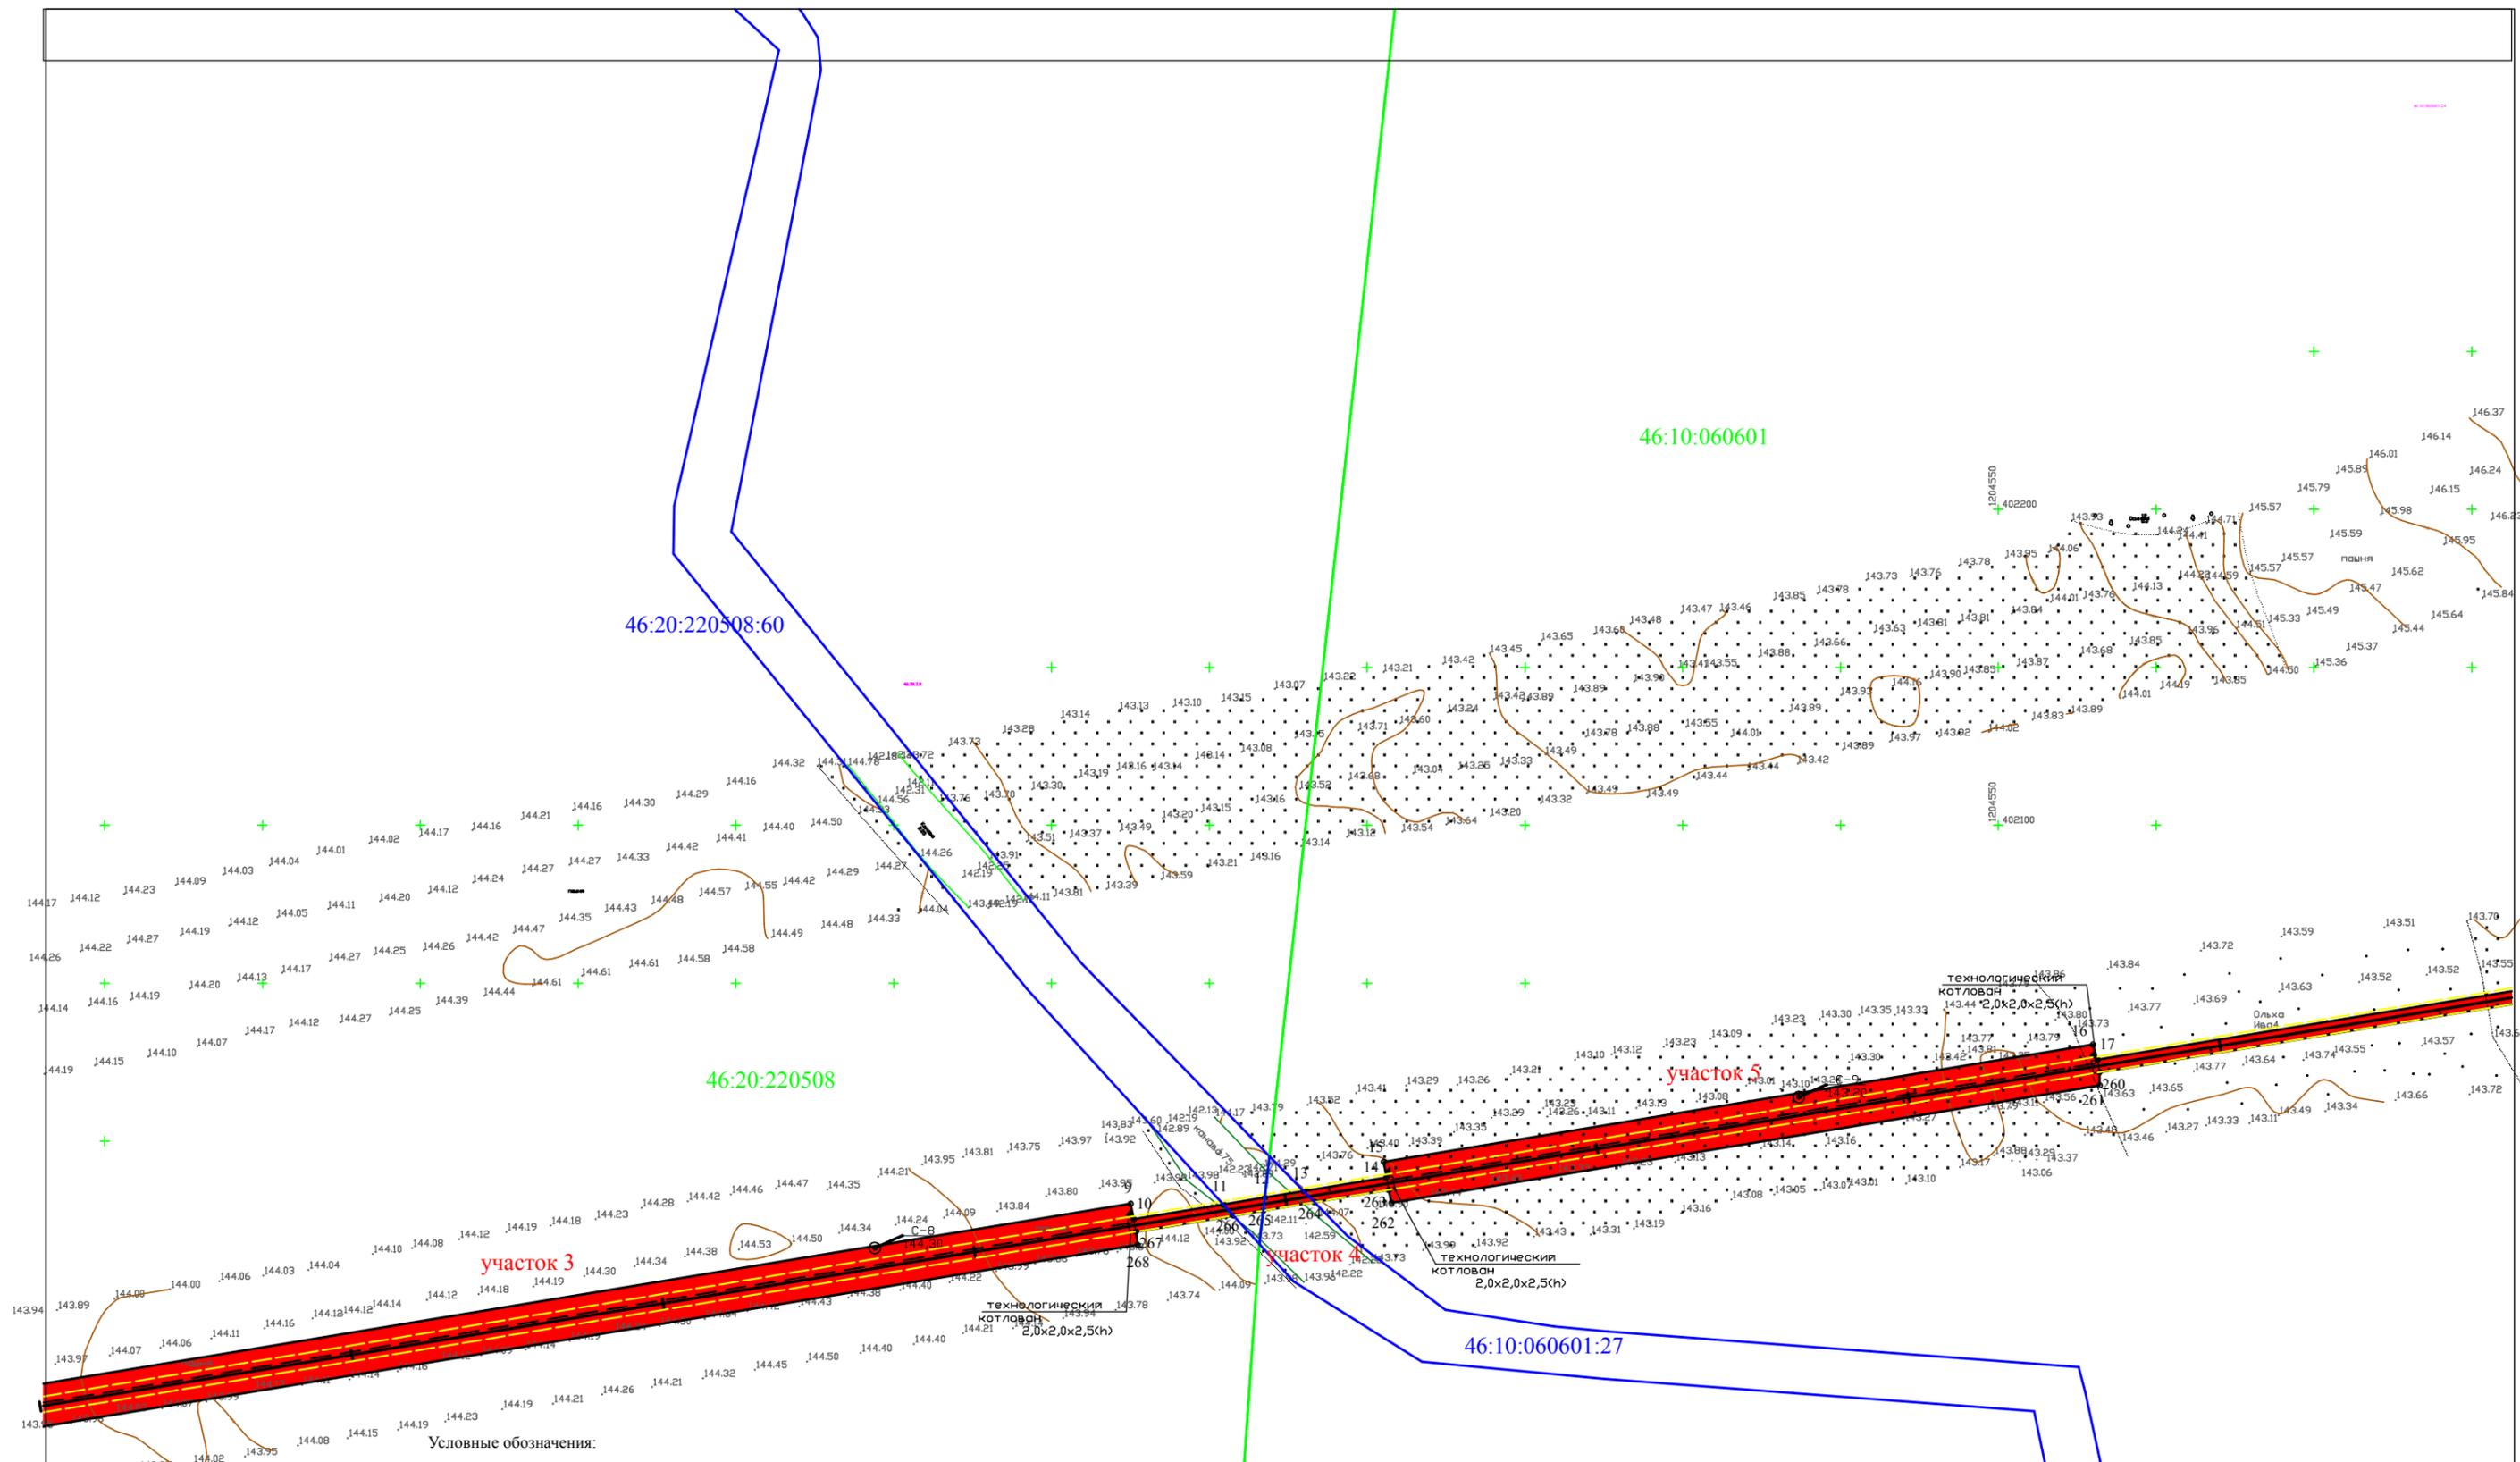

- Условные обозначения:
- граница зон планируемого размещения линейных объектов
  - 1 - номер характерных точек границ зон планируемого размещения линейных объектов и красных линий
  - граница территории, в отношении которой осуществляется подготовка проекта планировки
  - трасса проектируемого газопровода
  - граница земельного участка, сведения о котором содержатся в ЕГРН
  - ранее запроектированный газопровод
  - территория ОКС
  - устанавливаемые красные линии
  - существующие красные линии
  - отменяемые красные линии
  - 1 - характерные точки красных линий
  - зона с особыми условиями территории

Газопровод высокого давления 2-ой категории к объекту: «Этап 1. Комплекс зданий и сооружений по доращиванию и откорму, свиноводческого комплекса №1. Площадка №1 близ с. Октябрьское, Рыльского района, Курской области»					
изм.	кол.	лист	№ док	подпись	дата
					
Проект планировки территории, для линейного объекта Чертеж границ зон планируемого размещения линейных объектов М 1:2000 Чертеж красных линий					
Стадия			Лист	Листов	
ППТ			3	18	
ООО "Курские просторы"					



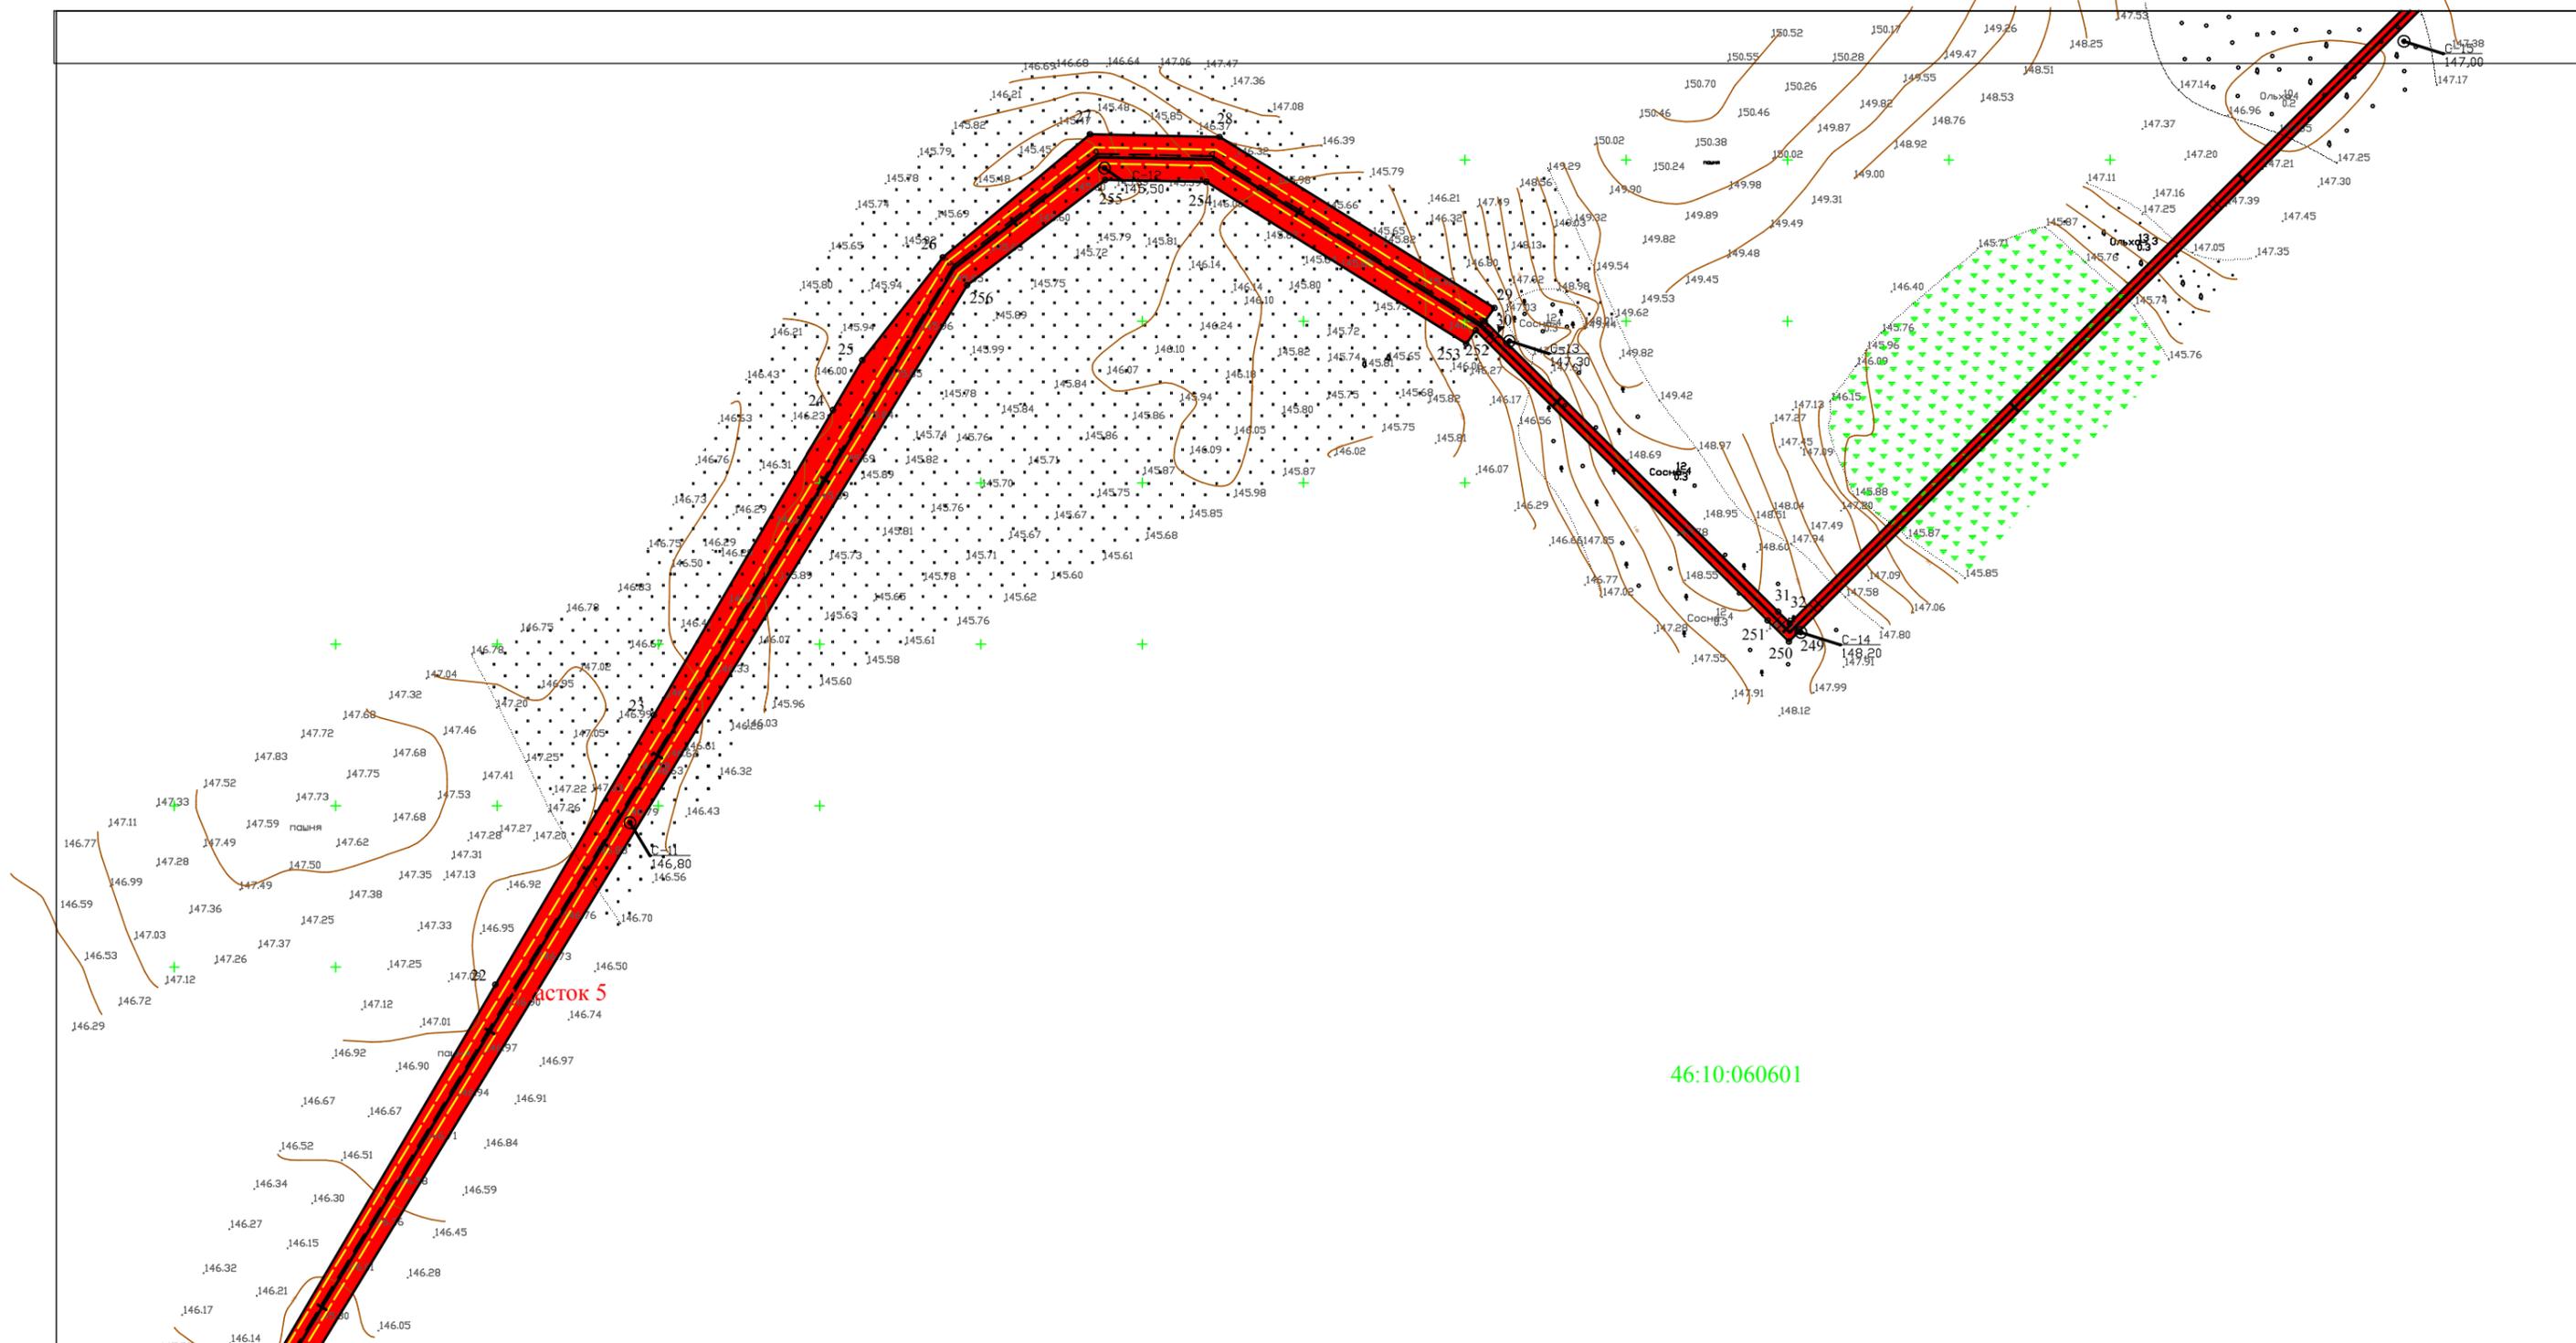

46:10:060601

Условные обозначения:


- зона с особыми условиями территории
- граница зон планируемого размещения линейных объектов
- номер характерных точек границ зон планируемого размещения линейных объектов и красных линий
- граница территории, в отношении которой осуществляется подготовка проекта прланировки
- трасса проектируемого газопровода
- граница земельного участка, сведения о котором содержатся в ЕГРН
- ранее запроектированный газопровод
- территория ОКС
- устанавливаемые красные линии
- существующие красные линии
- отменяемые красные линии
- характерные точки красных линий

Газопровод высокого давления 2-ой категории к объекту:  
«Этап 1. Комплекс зданий и сооружений по доращиванию и откорму, свиноводческого комплекса №1. Площадка №1 близ с. Октябрьское, Рыльского района, Курской области

изм.	кол.	лист	№ док	подпись	дата


Проект планировки территории, для линейного объекта	Стадия	Лист	Листов
	ППТ	4	18

Разработал Косицкий А.И.

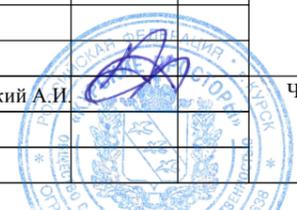

Чертеж границ зон планируемого размещения линейных объектов  
М 1:2000  
Чертеж красных линий

ООО "Курские просторы"

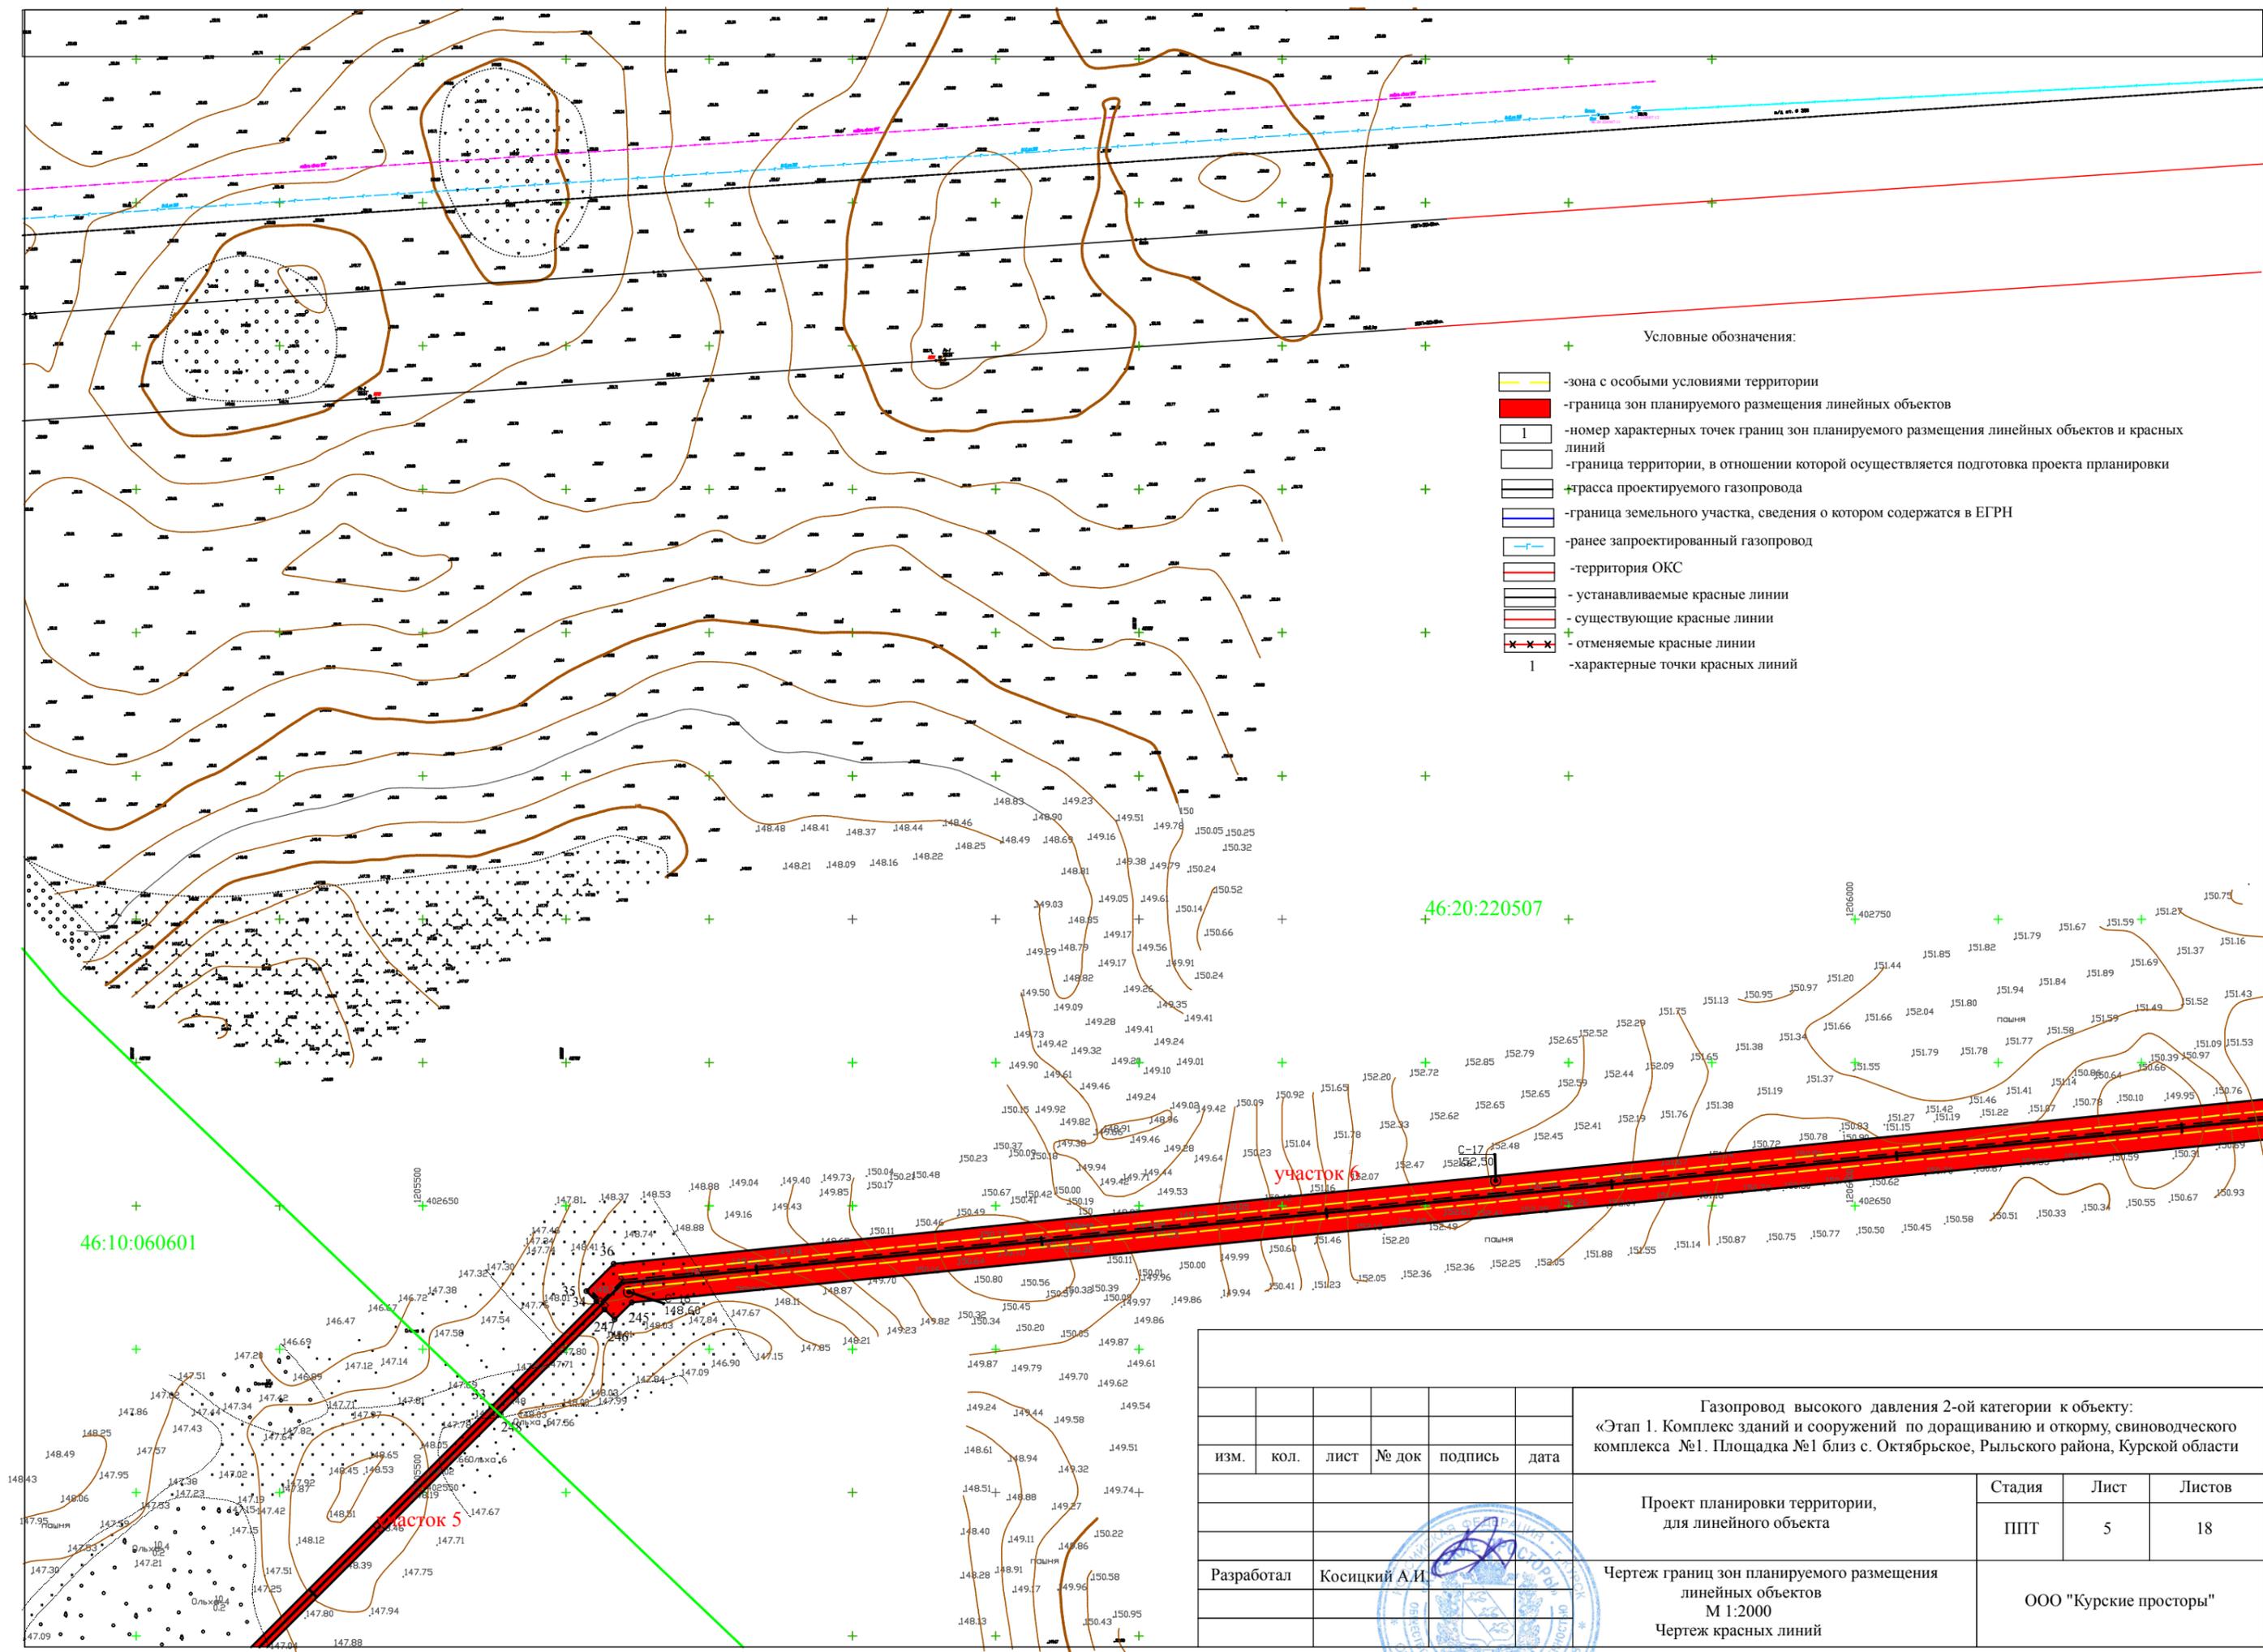

Условные обозначения:

- зона с особыми условиями территории
- граница зон планируемого размещения линейных объектов
- 1 -номер характерных точек границ зон планируемого размещения линейных объектов и красных линий
- граница территории, в отношении которой осуществляется подготовка проекта планировки
- граница проектируемого газопровода
- граница земельного участка, сведения о котором содержатся в ЕГРН
- ранее запроектированный газопровод
- территория ОКС
- устанавливаемые красные линии
- существующие красные линии
- отменяемые красные линии
- 1 -характерные точки красных линий

46:10:060601


46:20:220507

участок 6

участок 5

Газопровод высокого давления 2-ой категории к объекту: «Этап 1. Комплекс зданий и сооружений по доразиванию и откорму, свиноводческого комплекса №1. Площадка №1 близ с. Октябрьское, Рыльского района, Курской области»						Стадия	Лист	Листов
изм.	кол.	лист	№ док	подпись	дата	ППТ	5	18
Разработал Косицкий А.И.						Проект планировки территории, для линейного объекта		
Чертеж границ зон планируемого размещения линейных объектов М 1:2000						ООО "Курские просторы"		



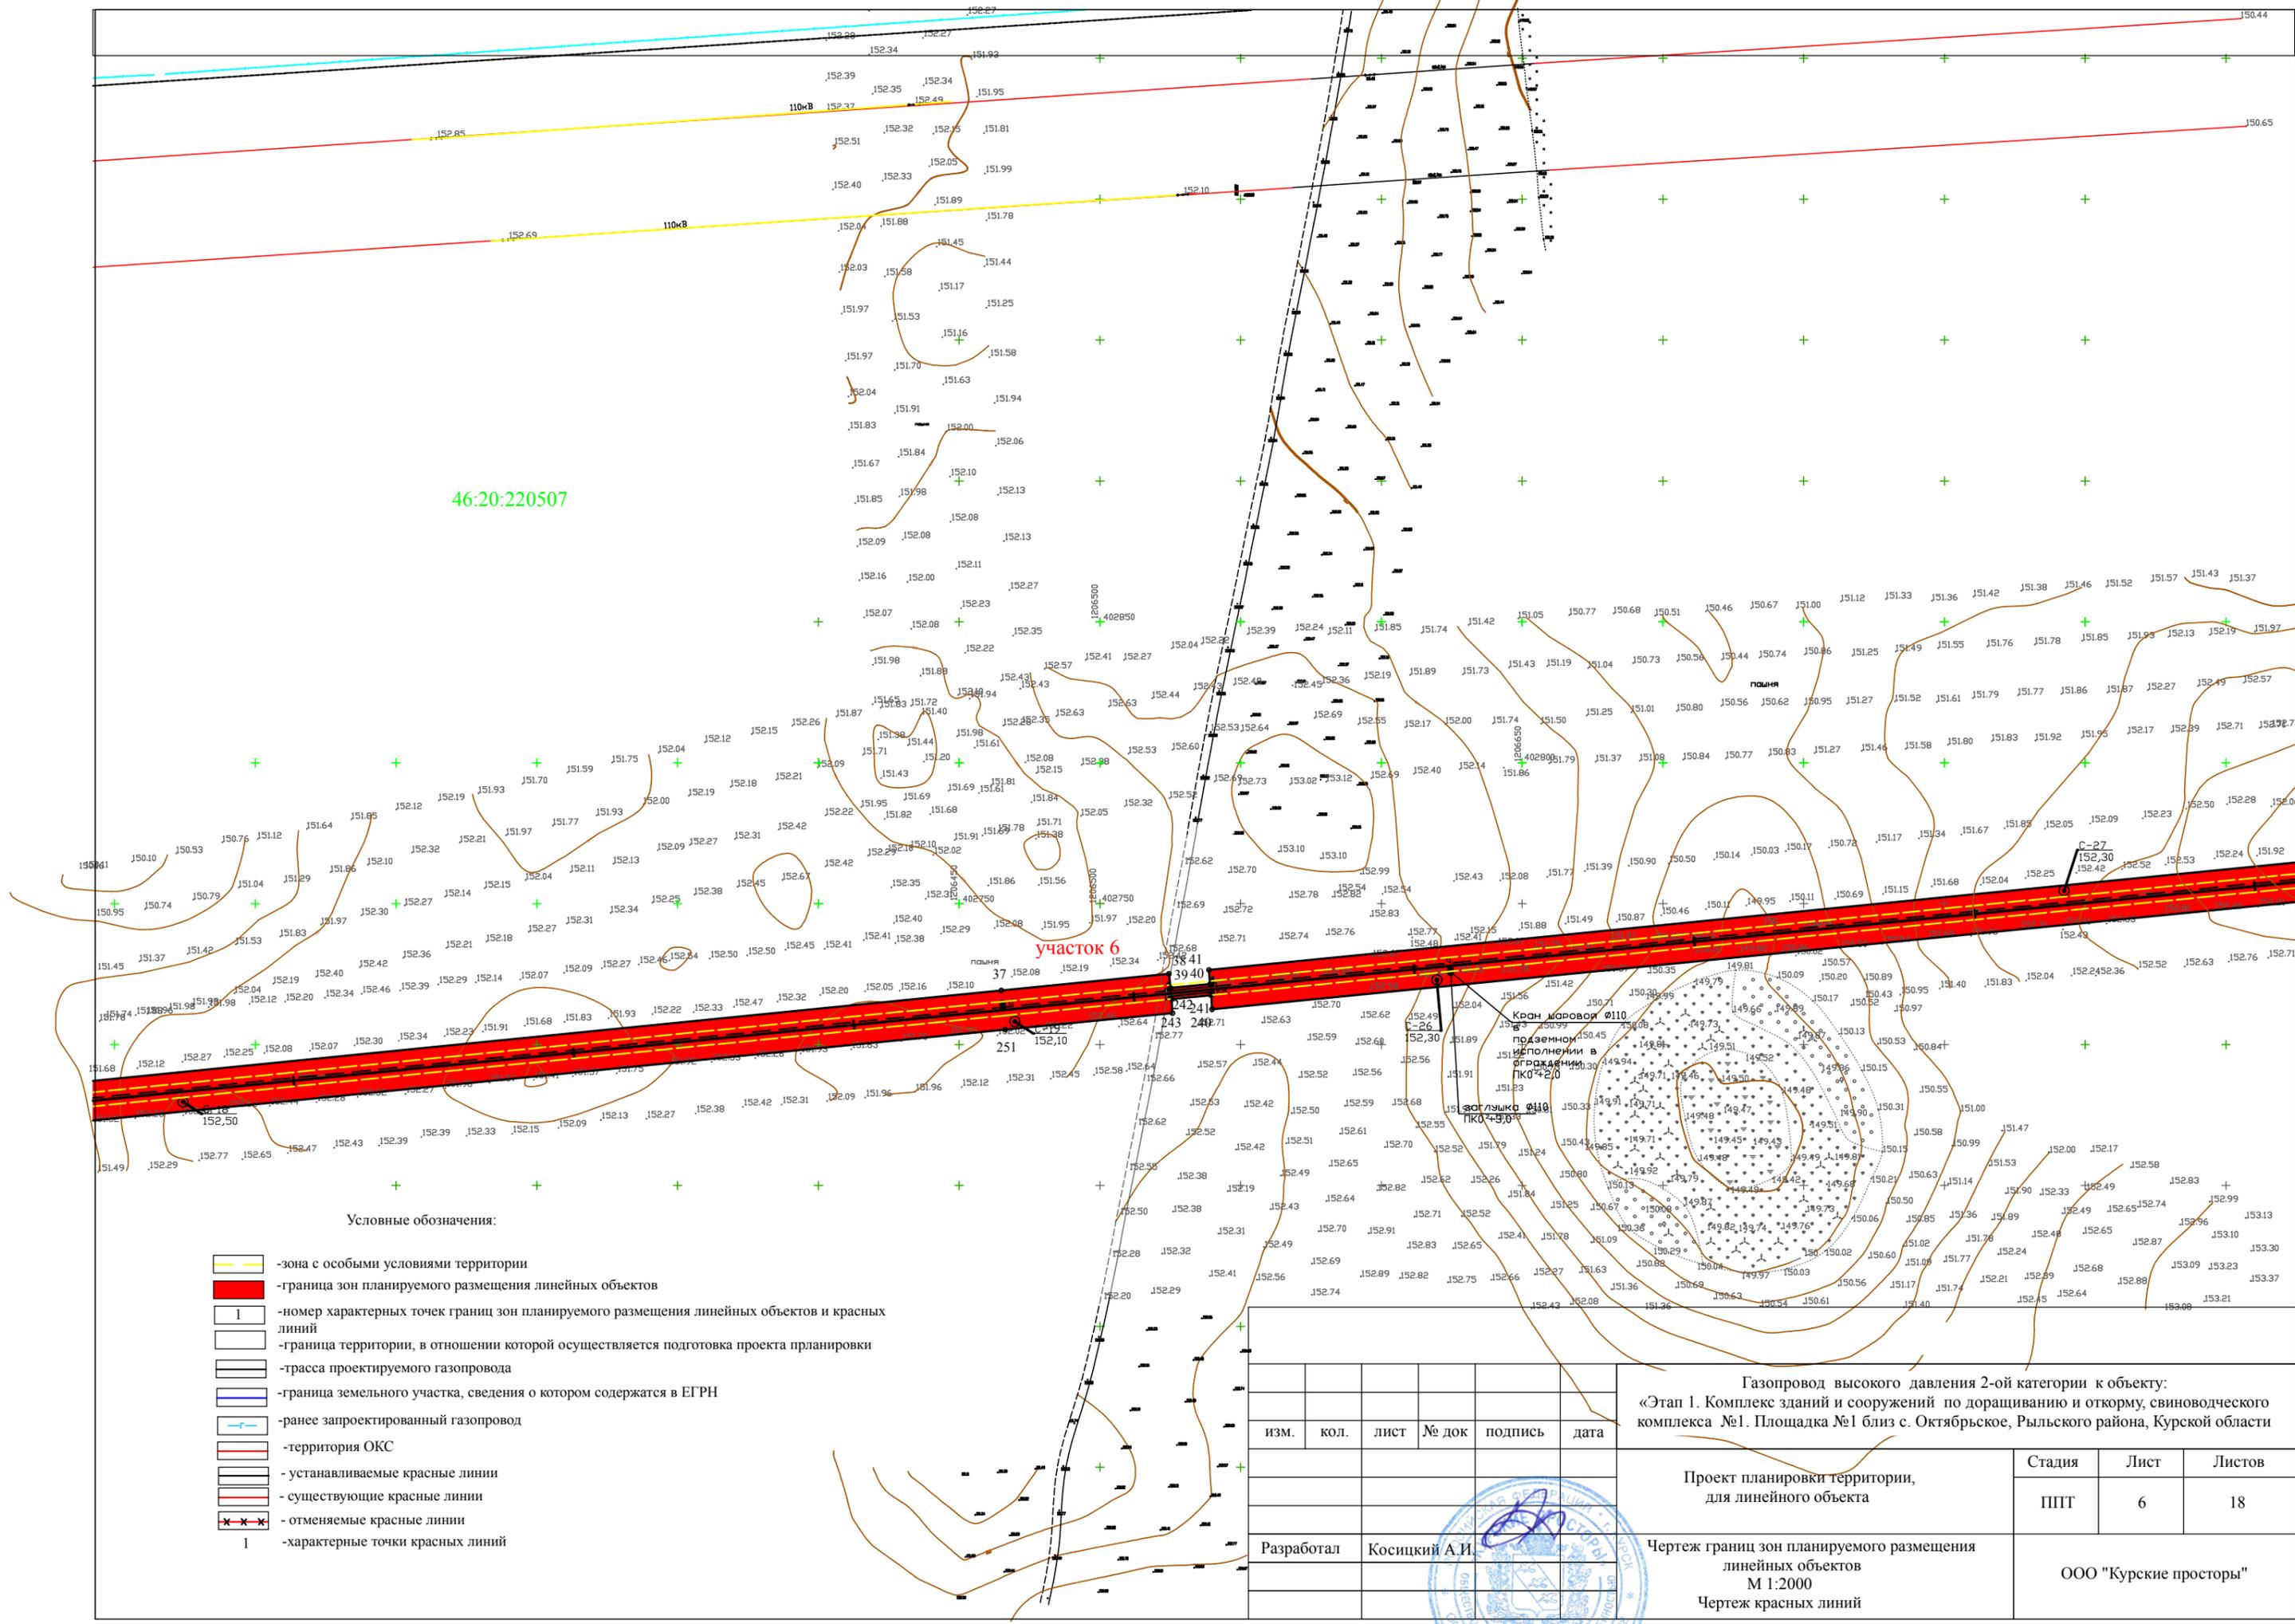

46:20:220507

участок 6

Кран каровой Ø110  
подземного назначения в ограждении ПК0-2/0

Условные обозначения:

- зона с особыми условиями территории
- граница зон планируемого размещения линейных объектов
- 1 -номер характерных точек границ зон планируемого размещения линейных объектов и красных линий
- граница территории, в отношении которой осуществляется подготовка проекта планировки
- трасса проектируемого газопровода
- граница земельного участка, сведения о котором содержатся в ЕГРН
- ранее запроектированный газопровод
- территория ОКС
- устанавливаемые красные линии
- существующие красные линии
- отменяемые красные линии
- + -характерные точки красных линий

изм.	кол.	лист	№ док	подпись	дата
Разработал				Косицкий А.И.	




Газопровод высокого давления 2-ой категории к объекту:  
«Этап 1. Комплекс зданий и сооружений по доразиванию и откорму, свиноводческого комплекса №1. Площадка №1 близ с. Октябрьское, Рыльского района, Курской области»


Проект планировки территории, для линейного объекта	Стадия	Лист	Листов
	ППТ	6	18
Чертеж границ зон планируемого размещения линейных объектов М 1:2000 Чертеж красных линий			
ООО "Курские просторы"			

Условные обозначения:

-  -зона с особыми условиями территории
-  -граница зон планируемого размещения линейных объектов
-  -номер характерных точек границ зон планируемого размещения линейных объектов и красных линий
-  -граница территории, в отношении которой осуществляется подготовка проекта планировки
-  -трасса проектируемого газопровода
-  -граница земельного участка, сведения о котором содержатся в ЕГРН
-  -раннее запроектированный газопровод
-  -территория ОКС
-  -устанавливаемые красные линии
-  -существующие красные линии
-  -отменяемые красные линии
-  -характерные точки красных линий

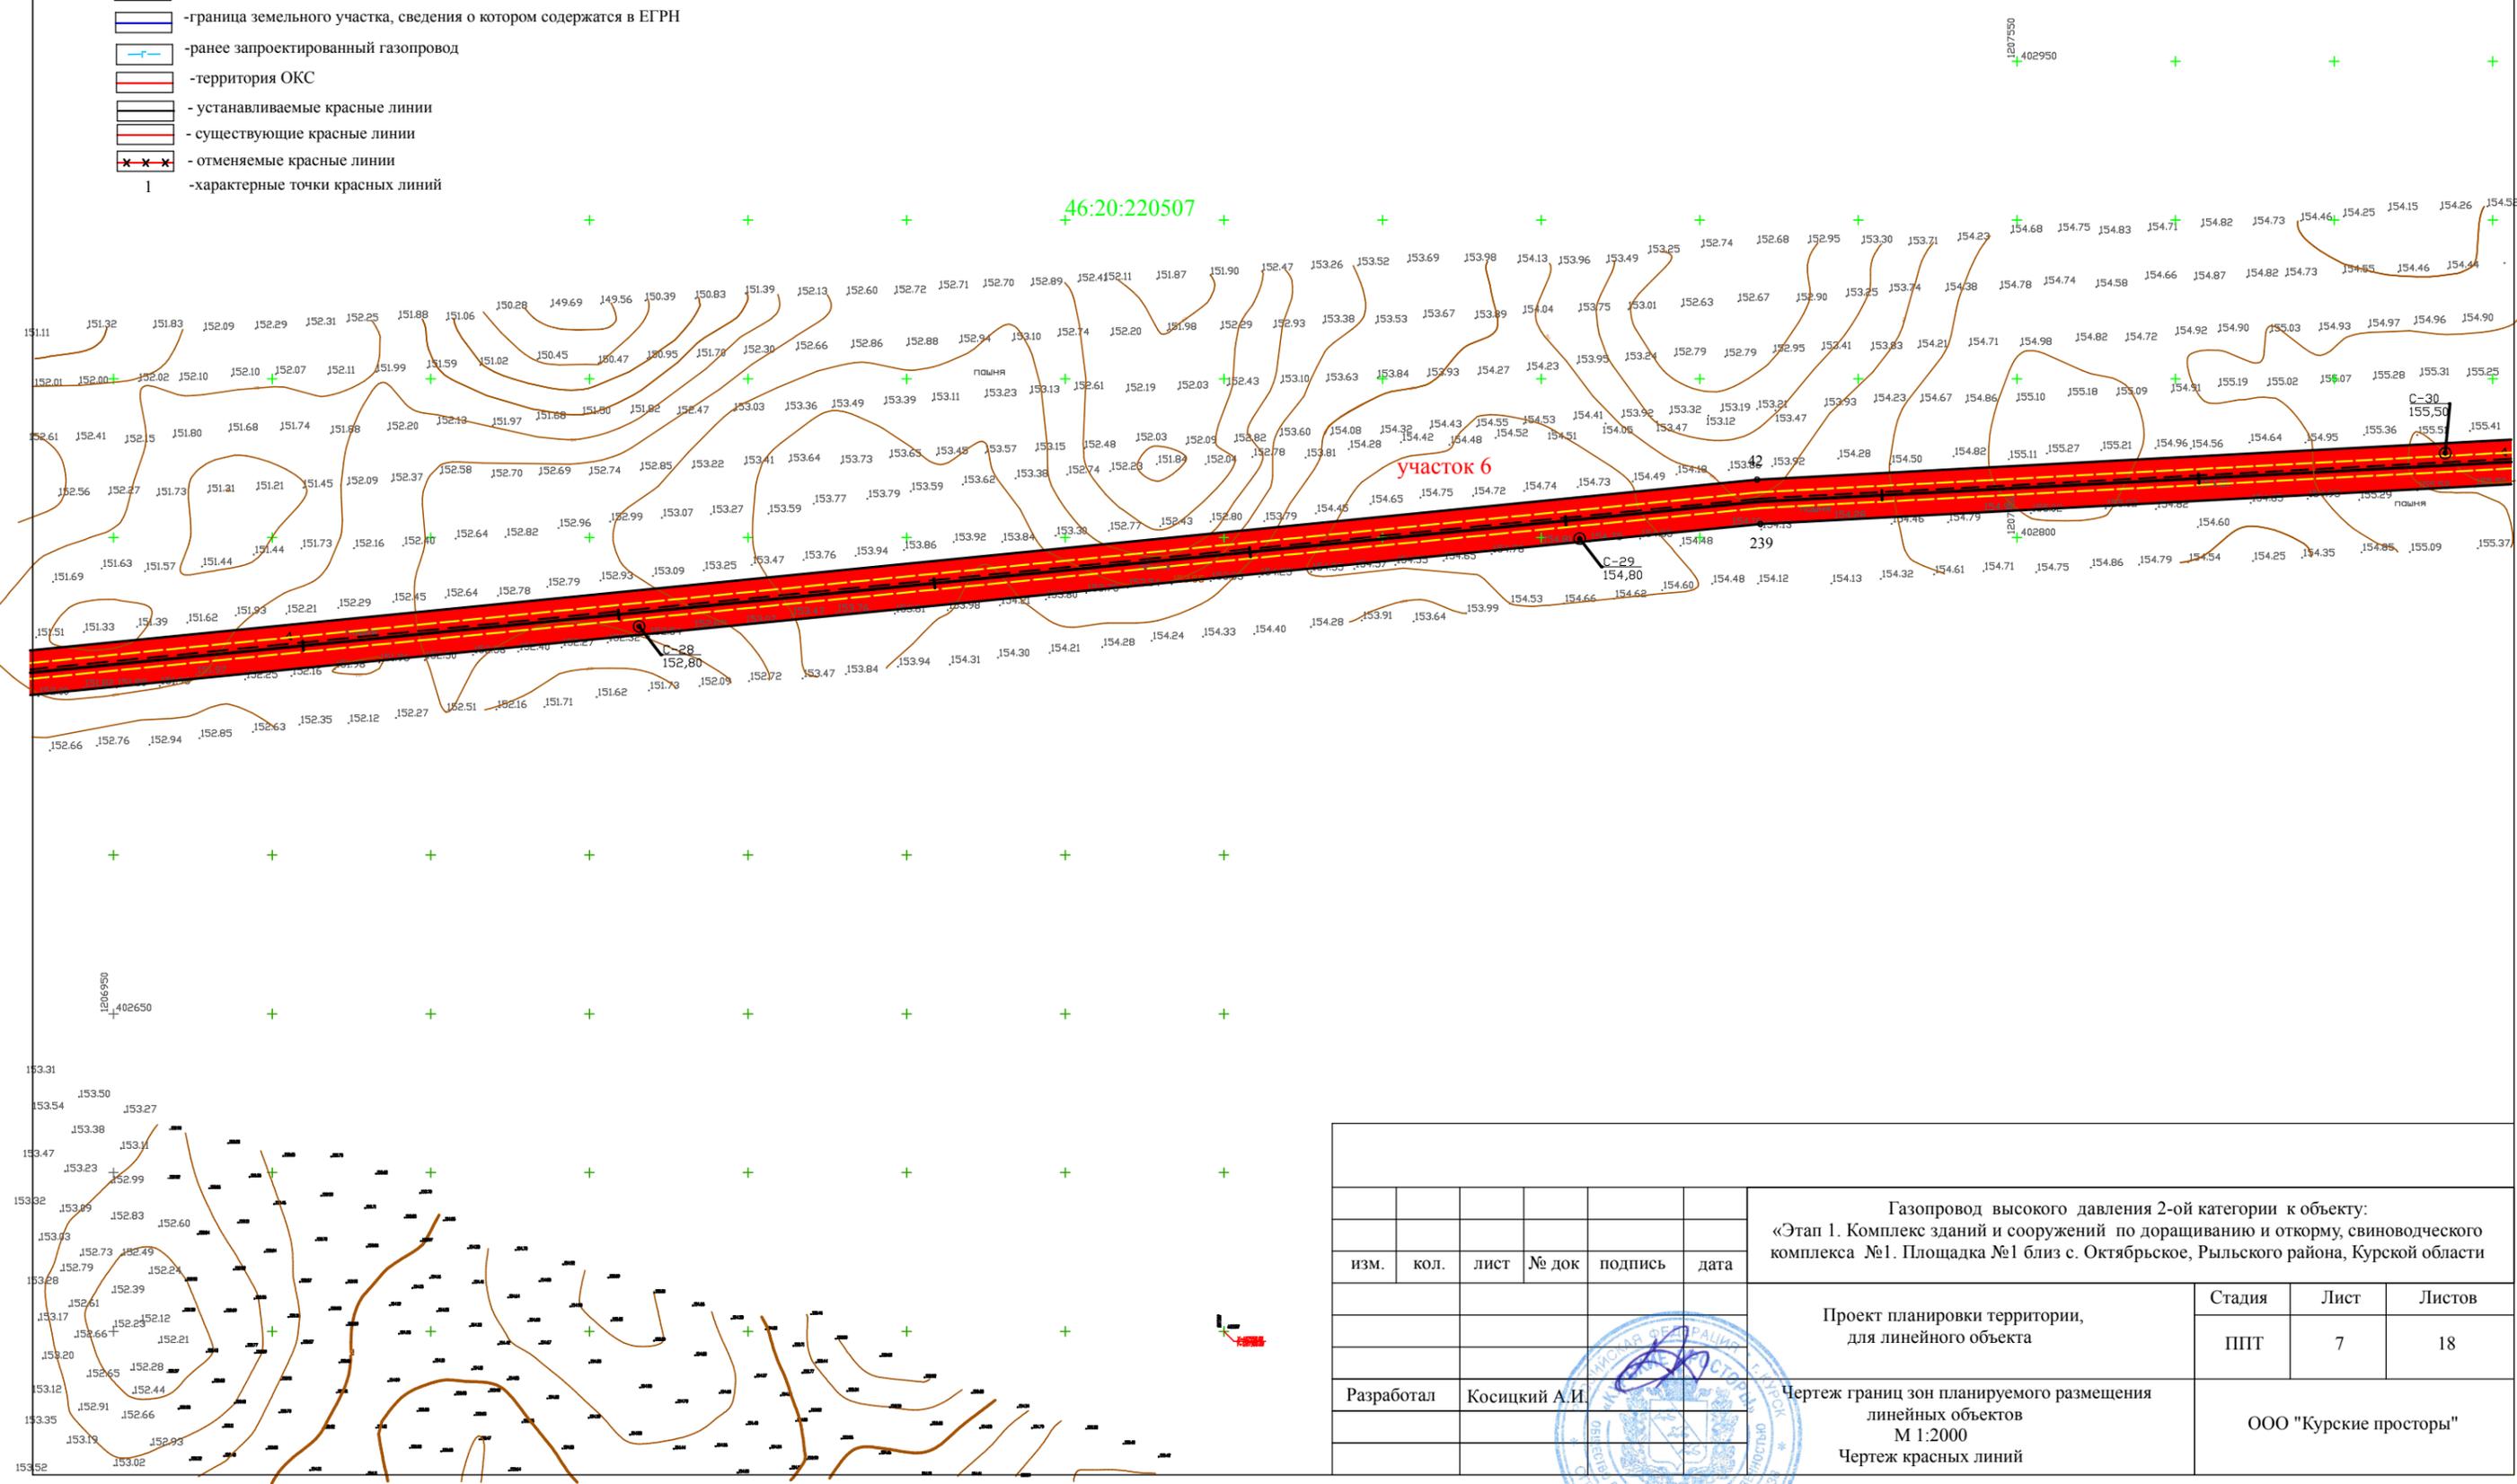

						Газопровод высокого давления 2-ой категории к объекту: «Этап 1. Комплекс зданий и сооружений по доращиванию и откорму, свиноводческого комплекса №1. Площадка №1 близ с. Октябрьское, Рыльского района, Курской области»		
						Проект планировки территории, для линейного объекта	Стадия ППТ	Лист 7
изм.	кол.	лист	№ док	подпись	дата	ООО "Курские просторы" Чертеж границ зон планируемого размещения линейных объектов М 1:2000 Чертеж красных линий		
Разработал	Косицкий А.И.							

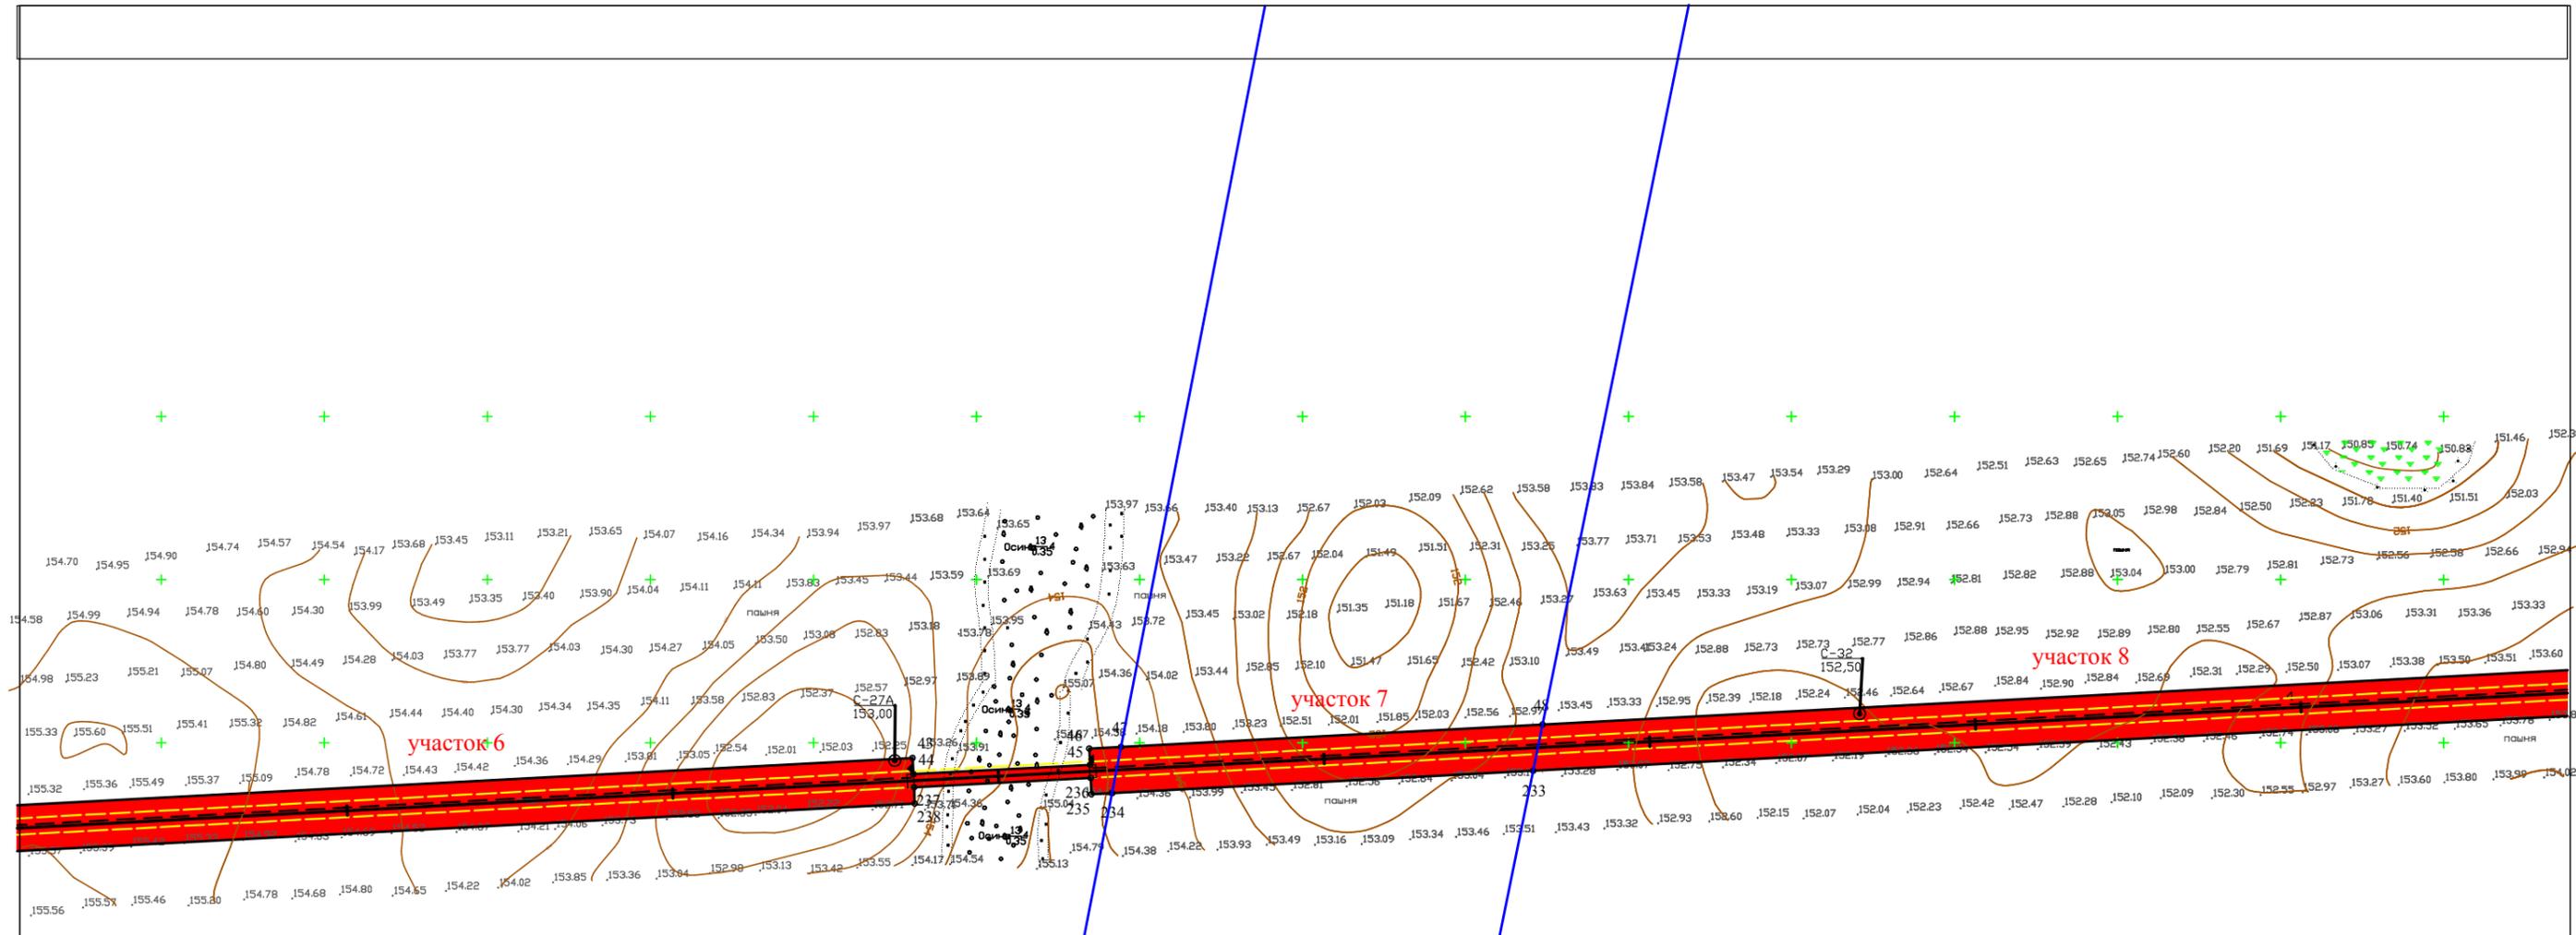

46:20:220507

46:20:000000:1095(3)

Условные обозначения:

- зона с особыми условиями территории
- граница зон планируемого размещения линейных объектов
- номер характерных точек границ зон планируемого размещения линейных объектов и красных линий
- граница территории, в отношении которой осуществляется подготовка проекта планировки
- трасса проектируемого газопровода
- граница земельного участка, сведения о котором содержатся в ЕГРН
- ранее запроектированный газопровод
- территория ОКС
- устанавливаемые красные линии
- существующие красные линии
- отменяемые красные линии
- характерные точки красных линий

Газопровод высокого давления 2-ой категории к объекту: «Этап 1. Комплекс зданий и сооружений по доразведению и откорму, свиноводческого комплекса №1. Площадка №1 близ с. Октябрьское, Рыльского района, Курской области»					
изм.	кол.	лист	№ док	подпись	дата
Проект планировки территории, для линейного объекта					
Чертеж границ зон планируемого размещения линейных объектов М 1:2000 Чертеж красных линий					
Стадия			Лист		
ППТ			8		
Листов			18		
ООО "Курские просторы"					



46:20:220507:85

46:20:220507

46:20:220507:85

участок 8

участок 9

участок 10

- Условные обозначения:
-  -зона с особыми условиями территории
  -  -граница зон планируемого размещения линейных объектов
  -  -номер характерных точек границ зон планируемого размещения линейных объектов и красных линий
  -  -граница территории, в отношении которой осуществляется подготовка проекта планировки
  -  -трасса проектируемого газопровода
  -  -граница земельного участка, сведения о котором содержатся в ЕГРН
  -  -ранее запроектированный газопровод
  -  -территория ОКС
  -  -устанавливаемые красные линии
  -  -существующие красные линии
  -  -отменяемые красные линии
  -  -характерные точки красных линий

изм.	кол.	лист	№ док	подпись	дата
					
Разработал	Косицкий А.И.				




Газопровод высокого давления 2-ой категории к объекту:  
«Этап 1. Комплекс зданий и сооружений по доразведению и откорму, свиноводческого комплекса №1. Площадка №1 близ с. Октябрьское, Рыльского района, Курской области»

Проект планировки территории,  
для линейного объекта


Стадия	Лист	Листов
ППТ	9	18

Чертеж границ зон планируемого размещения  
линейных объектов  
М 1:2000  
Чертеж красных линий

ООО "Курские просторы"

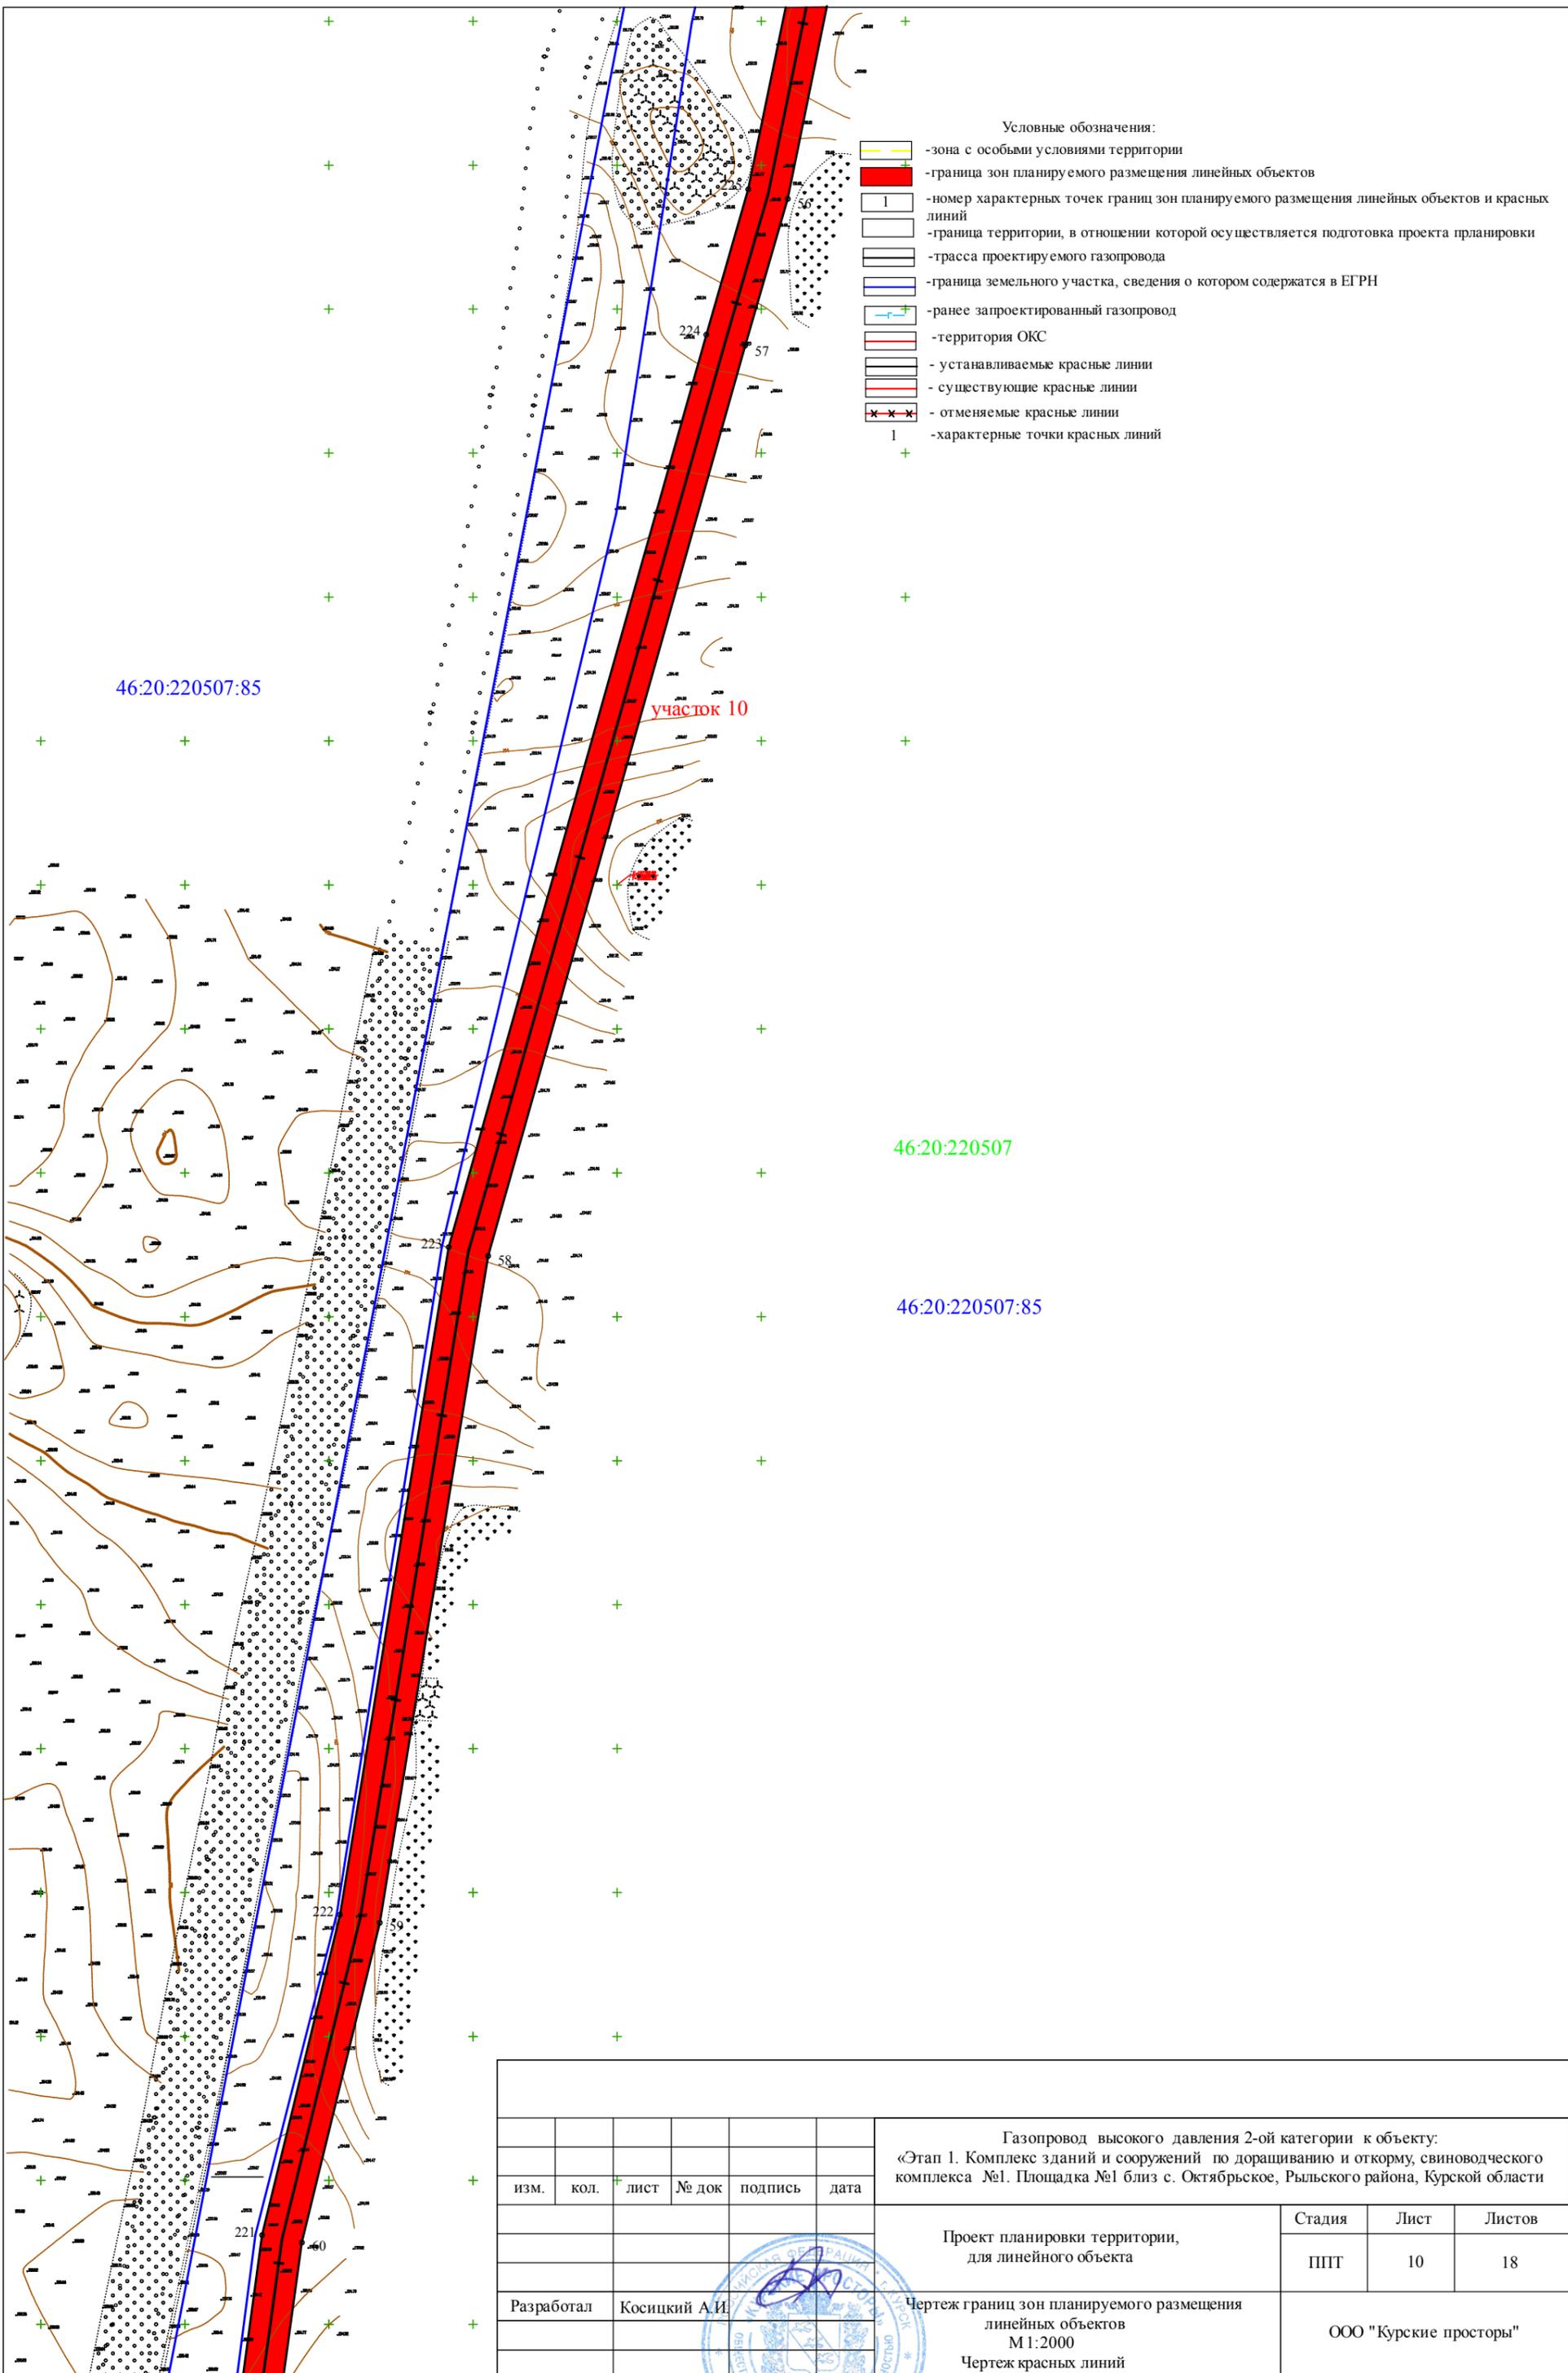

						Газопровод высокого давления 2-ой категории к объекту: «Этап 1. Комплекс зданий и сооружений по дорастиванию и откорму свиноводческого комплекса №1. Площадка №1 близ с. Октябрьское, Рыльского района, Курской области»			
изм.	кол.	лист	№ док	подпись	дата				
						Проект планировки территории, для линейного объекта	Стадия	Лист	Листов
							ППТ	10	18
Разработал Косицкий А.И.						Чертеж границ зон планируемого размещения линейных объектов М 1:2000 Чертеж красных линий	ООО "Курские просторы"		

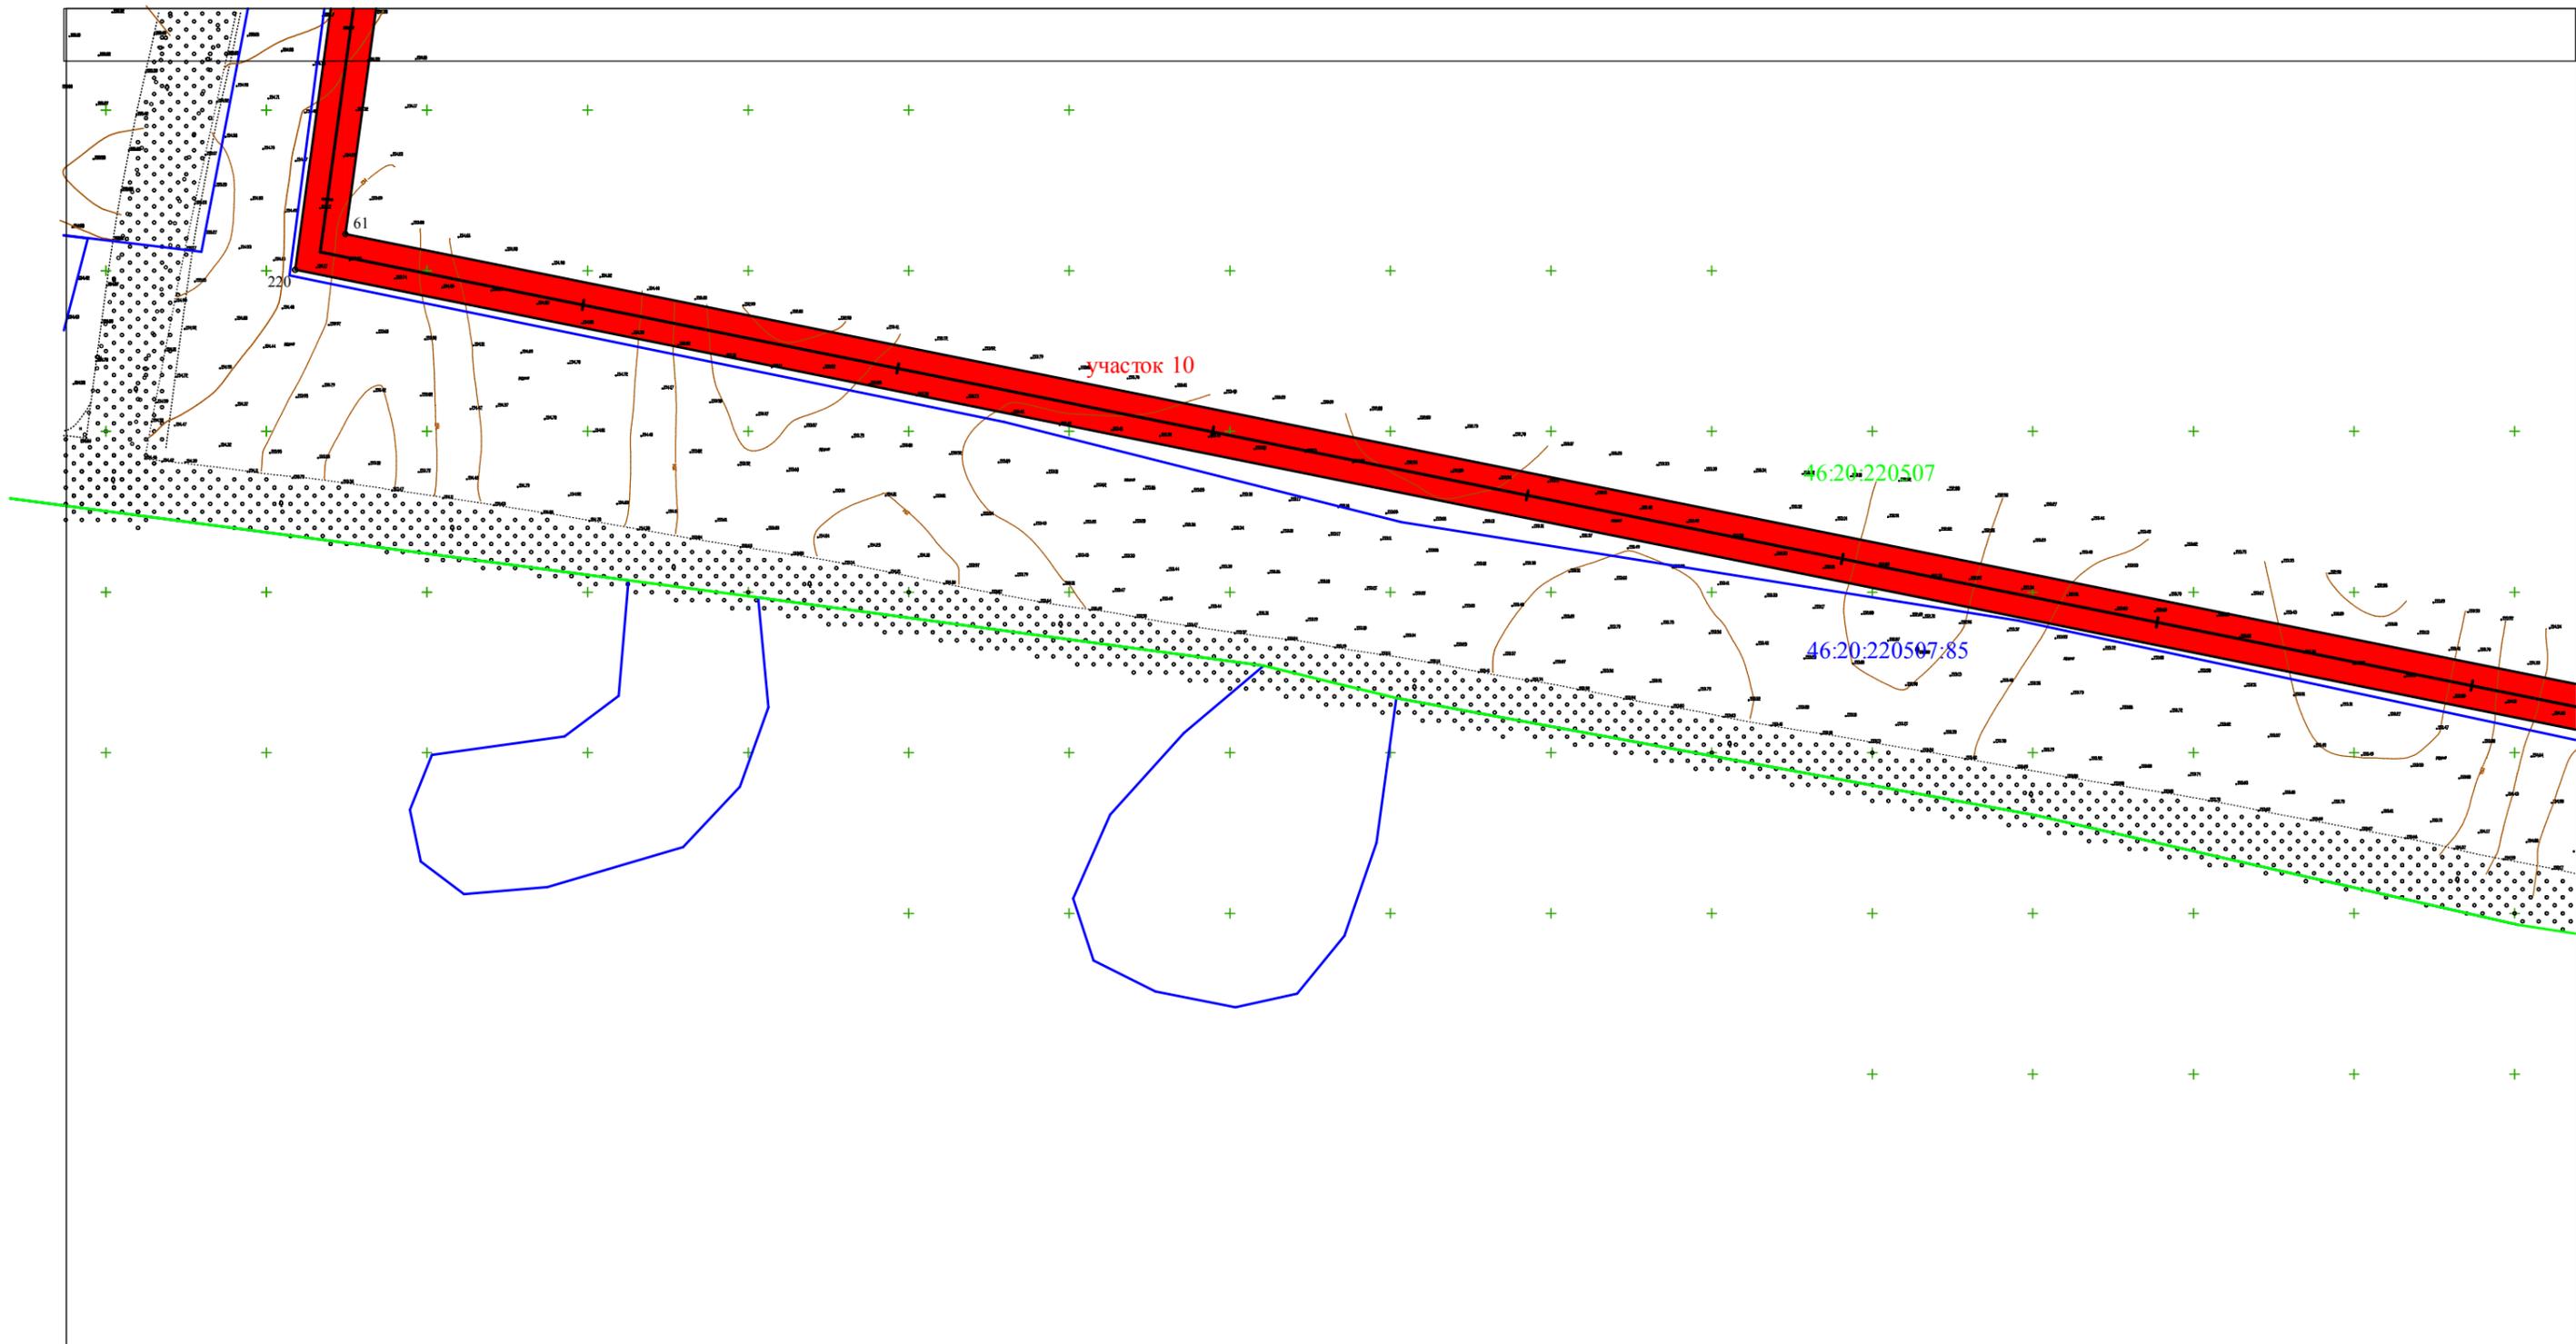


Условные обозначения:

- зона с особыми условиями территории
- граница зон планируемого размещения линейных объектов
- номер характерных точек границ зон планируемого размещения линейных объектов и красных линий
- граница территории, в отношении которой осуществляется подготовка проекта планировки
- трасса проектируемого газопровода
- граница земельного участка, сведения о котором содержатся в ЕГРН
- ранее запроектированный газопровод
- территория ОКС
- устанавливаемые красные линии
- существующие красные линии
- отменяемые красные линии
- характерные точки красных линий

Газопровод высокого давления 2-ой категории к объекту: «Этап 1. Комплекс зданий и сооружений по доразведению и откорму, свиноводческого комплекса №1. Площадка №1 близ с. Октябрьское, Рыльского района, Курской области»					
изм.	кол.	лист	№ док	подпись	дата
Проект планировки территории, для линейного объекта					
Чертеж границ зон планируемого размещения линейных объектов М 1:2000 Чертеж красных линий					
Стадия			Лист		
ППТ			11		
Листов			18		
ООО "Курские просторы"					



- Условные обозначения:
- зона с особыми условиями территории
  - граница зон планируемого размещения линейных объектов
  - номер характерных точек границ зон планируемого размещения линейных объектов и красных линий
  - граница территории, в отношении которой осуществляется подготовка проекта планировки
  - трасса проектируемого газопровода
  - граница земельного участка, сведения о котором содержатся в ЕГРН
  - ранее запроектированный газопровод
  - территория ОКС
  - устанавливаемые красные линии
  - существующие красные линии
  - отменяемые красные линии
  - характерные точки красных линий

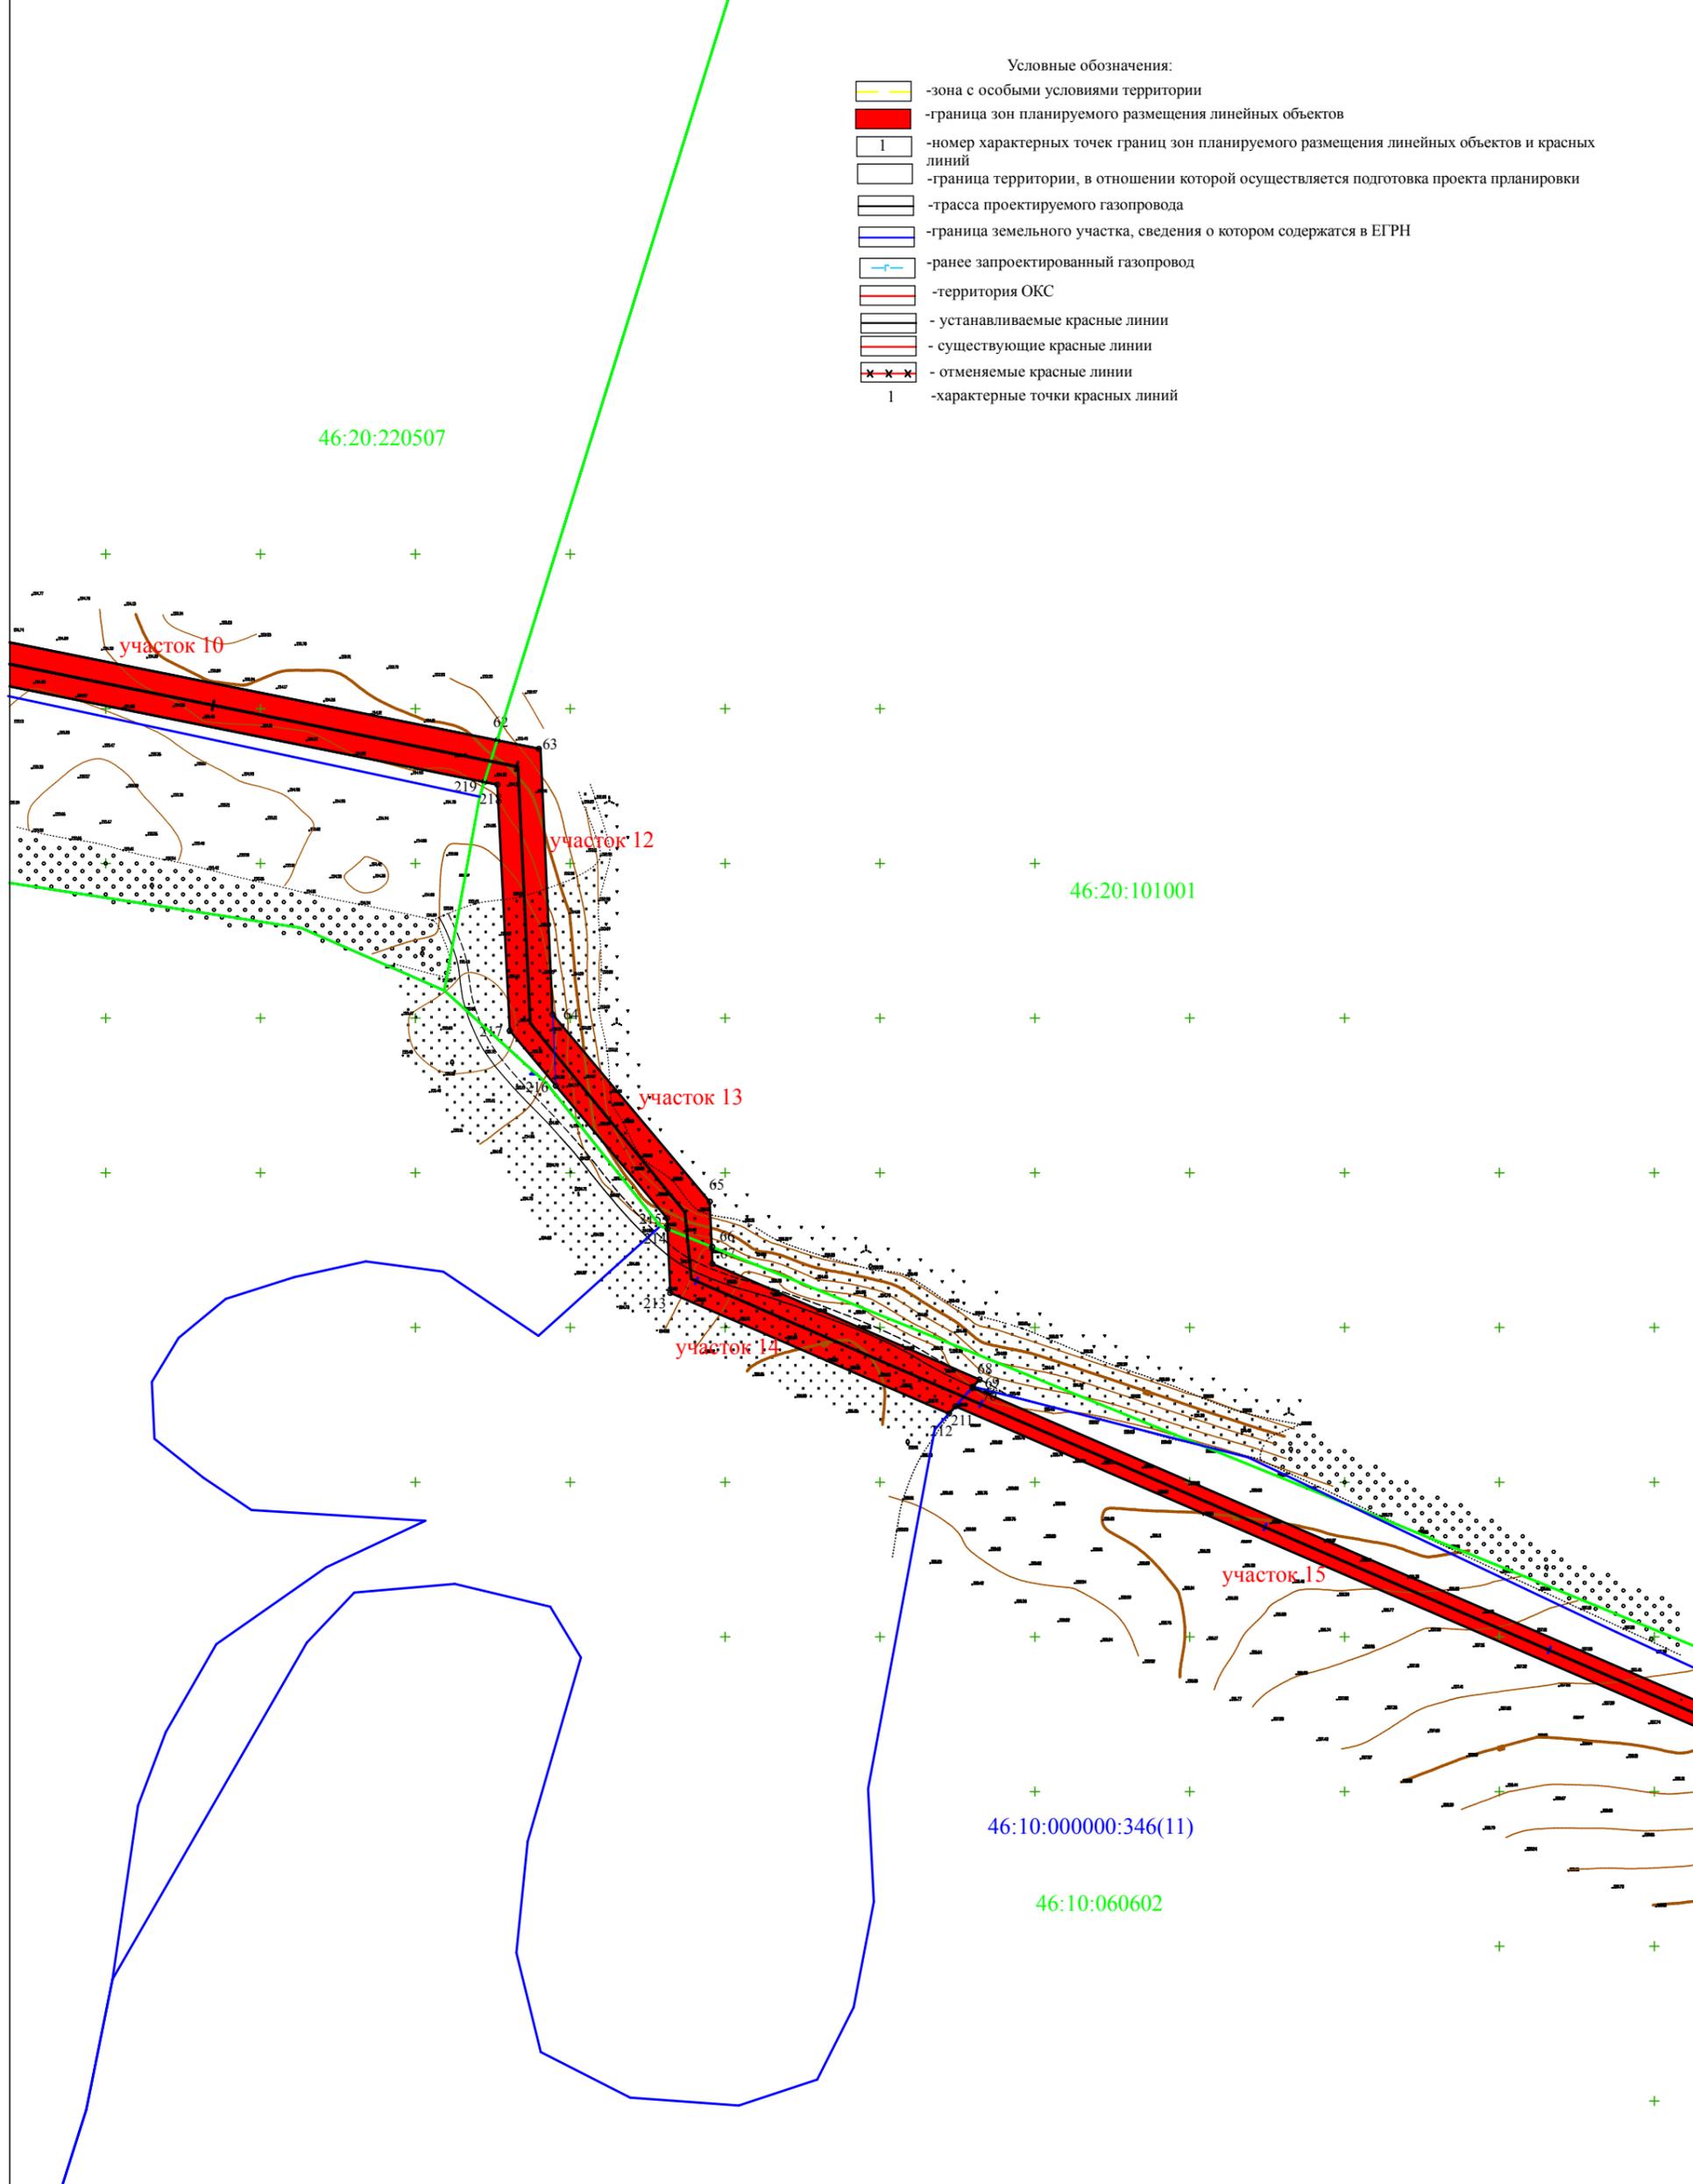

						Газопровод высокого давления 2-ой категории к объекту: «Этап 1. Комплекс зданий и сооружений по доразиванию и откорму, свиноводческого комплекса №1. Площадка №1 близ с. Октябрьское, Рыльского района, Курской области»			
изм.	кол.	лист	№ док	подпись	дата				
						Проект планировки территории, для линейного объекта	Стадия	Лист	Листов
							ППТ	12	18
Разработал		Косицкий А.И.				Чертеж границ зон планируемого размещения линейных объектов М 1:2000 Чертеж красных линий			
						ООО "Курские просторы"			



Условные обозначения:

-  -зона с особыми условиями территории
-  -граница зон планируемого размещения линейных объектов
-  -номер характерных точек границ зон планируемого размещения линейных объектов и красных линий
-  -граница территории, в отношении которой осуществляется подготовка проекта планировки
-  -трасса проектируемого газопровода
-  -граница земельного участка, сведения о котором содержатся в ЕГРН
-  -ранее запроектированный газопровод
-  -территория ОКС
-  - устанавливаемые красные линии
-  - существующие красные линии
-  - отменяемые красные линии
-  -характерные точки красных линий


46:20:101001

участок 15

46:10:000000:346(11)

46:10:060602

						Газопровод высокого давления 2-ой категории к объекту: «Этап 1. Комплекс зданий и сооружений по доразиванию и откорму, свиноводческого комплекса №1. Площадка №1 близ с. Октябрьское, Рыльского района, Курской области			
изм.	кол.	лист	№ док	подпись	дата				
						Проект планировки территории, для линейного объекта	Стадия	Лист	Листов
							ППТ	13	18
Разработал Косицкий А.И.						Чертеж границ зон планируемого размещения линейных объектов М 1:2000 Чертеж красных линий	ООО "Курские просторы"		

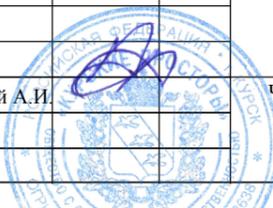

Условные обозначения:

-  -зона с особыми условиями территории
-  -граница зон планируемого размещения линейных объектов
-  1 -номер характерных точек границ зон планируемого размещения линейных объектов и красных линий
-  -граница территории, в отношении которой осуществляется подготовка проекта планировки
-  -трасса проектируемого газопровода
-  -граница земельного участка, сведения о котором содержатся в ЕГРН
-  -ранее запроектированный газопровод
-  -территория ОКС
-  - устанавливаемые красные линии
-  - существующие красные линии
-  - отменяемые красные линии
-  1 -характерные точки красных линий

46:10:000000:346(11)

участок 15


46:10:060602

участок 16

46:10:000000:346(6)

участок 17

						Газопровод высокого давления 2-ой категории к объекту: «Этап 1. Комплекс зданий и сооружений по доразиванию и откорму, свиноводческого комплекса №1. Площадка №1 близ с. Октябрьское, Рыльского района, Курской области			
изм.	кол.	лист	№ док	подпись	дата				
						Проект планировки территории, для линейного объекта	Стадия	Лист	Листов
							ППТ	14	18
Разработал		Косицкий А.И.				Чертеж границ зон планируемого размещения линейных объектов М 1:2000			
						Чертеж красных линий			
						ООО "Курские просторы"			

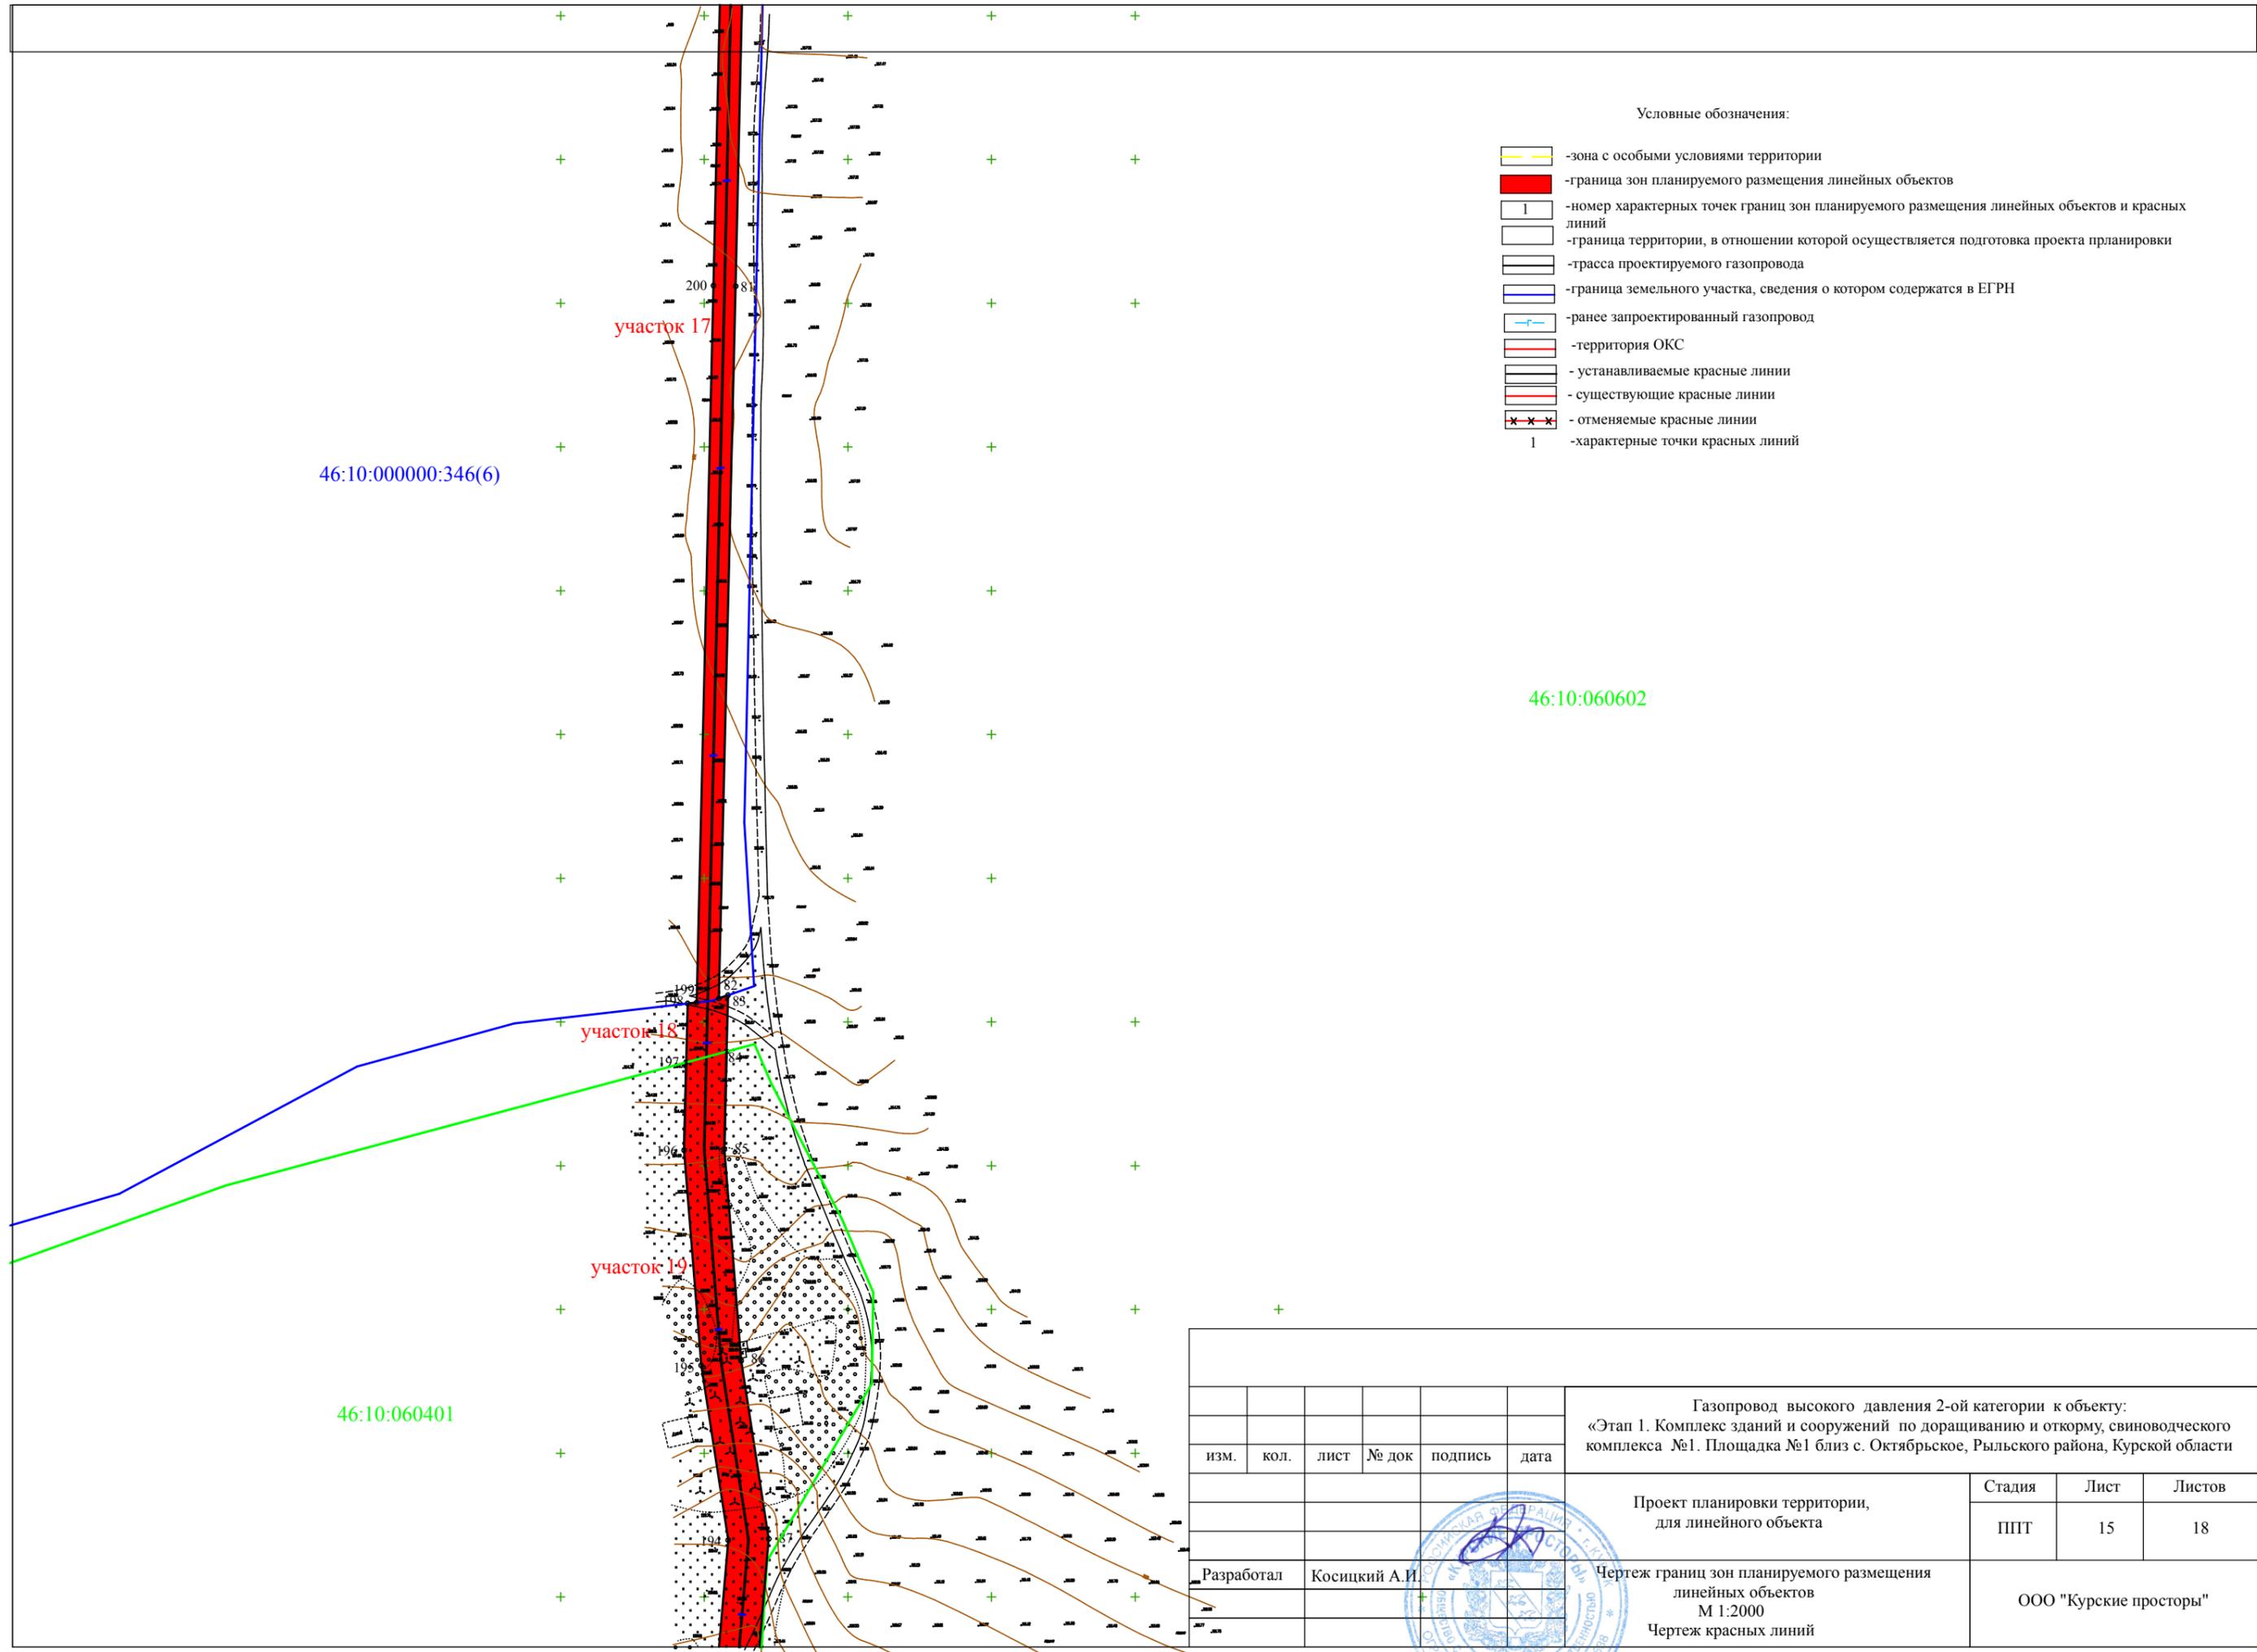

46:10:000000:346(6)


46:10:060602

46:10:060401

Условные обозначения:

- зона с особыми условиями территории
- граница зон планируемого размещения линейных объектов
- 1 -номер характерных точек границ зон планируемого размещения линейных объектов и красных линий
- граница территории, в отношении которой осуществляется подготовка проекта планировки
- трасса проектируемого газопровода
- граница земельного участка, сведения о котором содержатся в ЕГРН
- ранее запроектированный газопровод
- территория ОКС
- устанавливаемые красные линии
- существующие красные линии
- отменяемые красные линии
- x x x -характерные точки красных линий

Газопровод высокого давления 2-ой категории к объекту: «Этап 1. Комплекс зданий и сооружений по доразиванию и откорму, свиноводческого комплекса №1. Площадка №1 близ с. Октябрьское, Рыльского района, Курской области»					
изм.	кол.	лист	№ док	подпись	дата
				 	
Проект планировки территории, для линейного объекта					Стадия ППТ
Разработал Косицкий А.И. Чертеж границ зон планируемого размещения линейных объектов М 1:2000 Чертеж красных линий					Лист 15
ООО "Курские просторы"					Листов 18

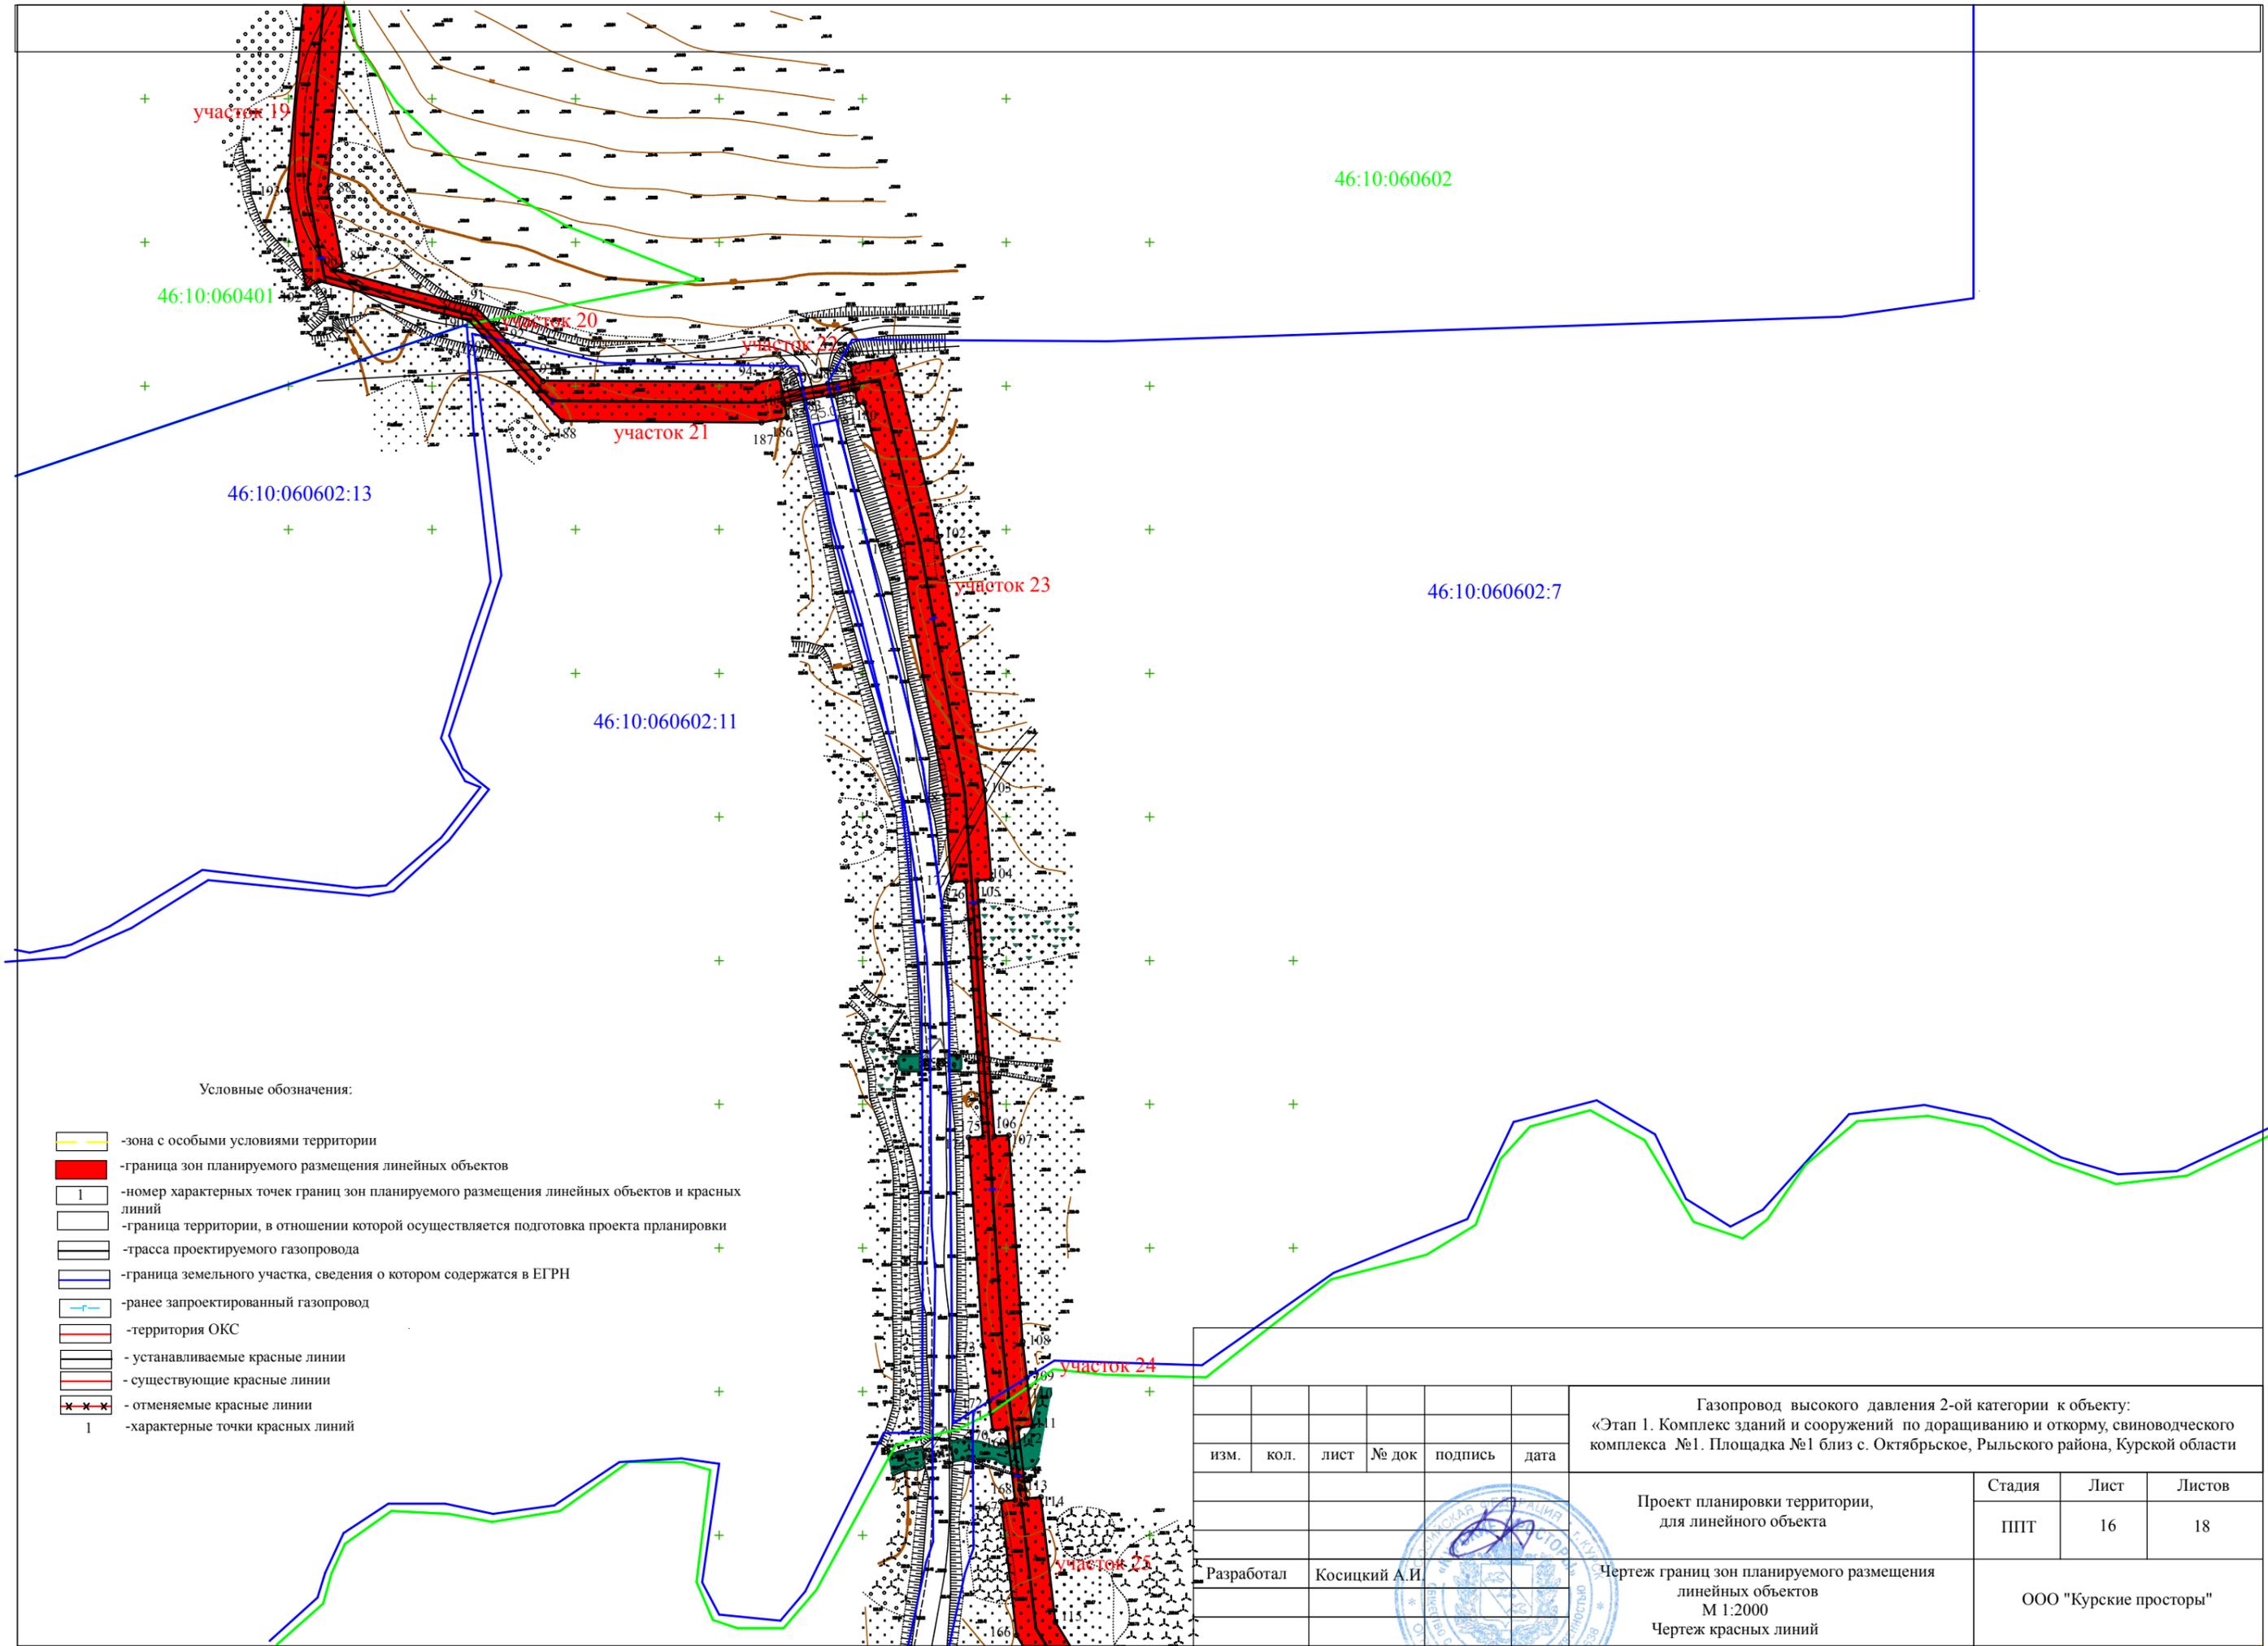

Условные обозначения:

- зона с особыми условиями территории
- граница зон планируемого размещения линейных объектов
- 1 -номер характерных точек границ зон планируемого размещения линейных объектов и красных линий
- граница территории, в отношении которой осуществляется подготовка проекта планировки
- трасса проектируемого газопровода
- граница земельного участка, сведения о котором содержатся в ЕГРН
- ранее запроектированный газопровод
- территория ОКС
- устанавливаемые красные линии
- существующие красные линии
- отменяемые красные линии
- 1 -характерные точки красных линий

изм.	кол.	лист	№ док	подпись	дата

Газопровод высокого давления 2-ой категории к объекту:  
 «Этап 1. Комплекс зданий и сооружений по доразиванию и откорму, свиноводческого комплекса №1. Площадка №1 близ с. Октябрьское, Рыльского района, Курской области»


Разработал Косицкий А.И.

Проект планировки территории,  
 для линейного объекта  
 Чертеж границ зон планируемого размещения  
 линейных объектов  
 М 1:2000  
 Чертеж красных линий

Стадия	Лист	Листов
ППТ	16	18

ООО "Курские просторы"



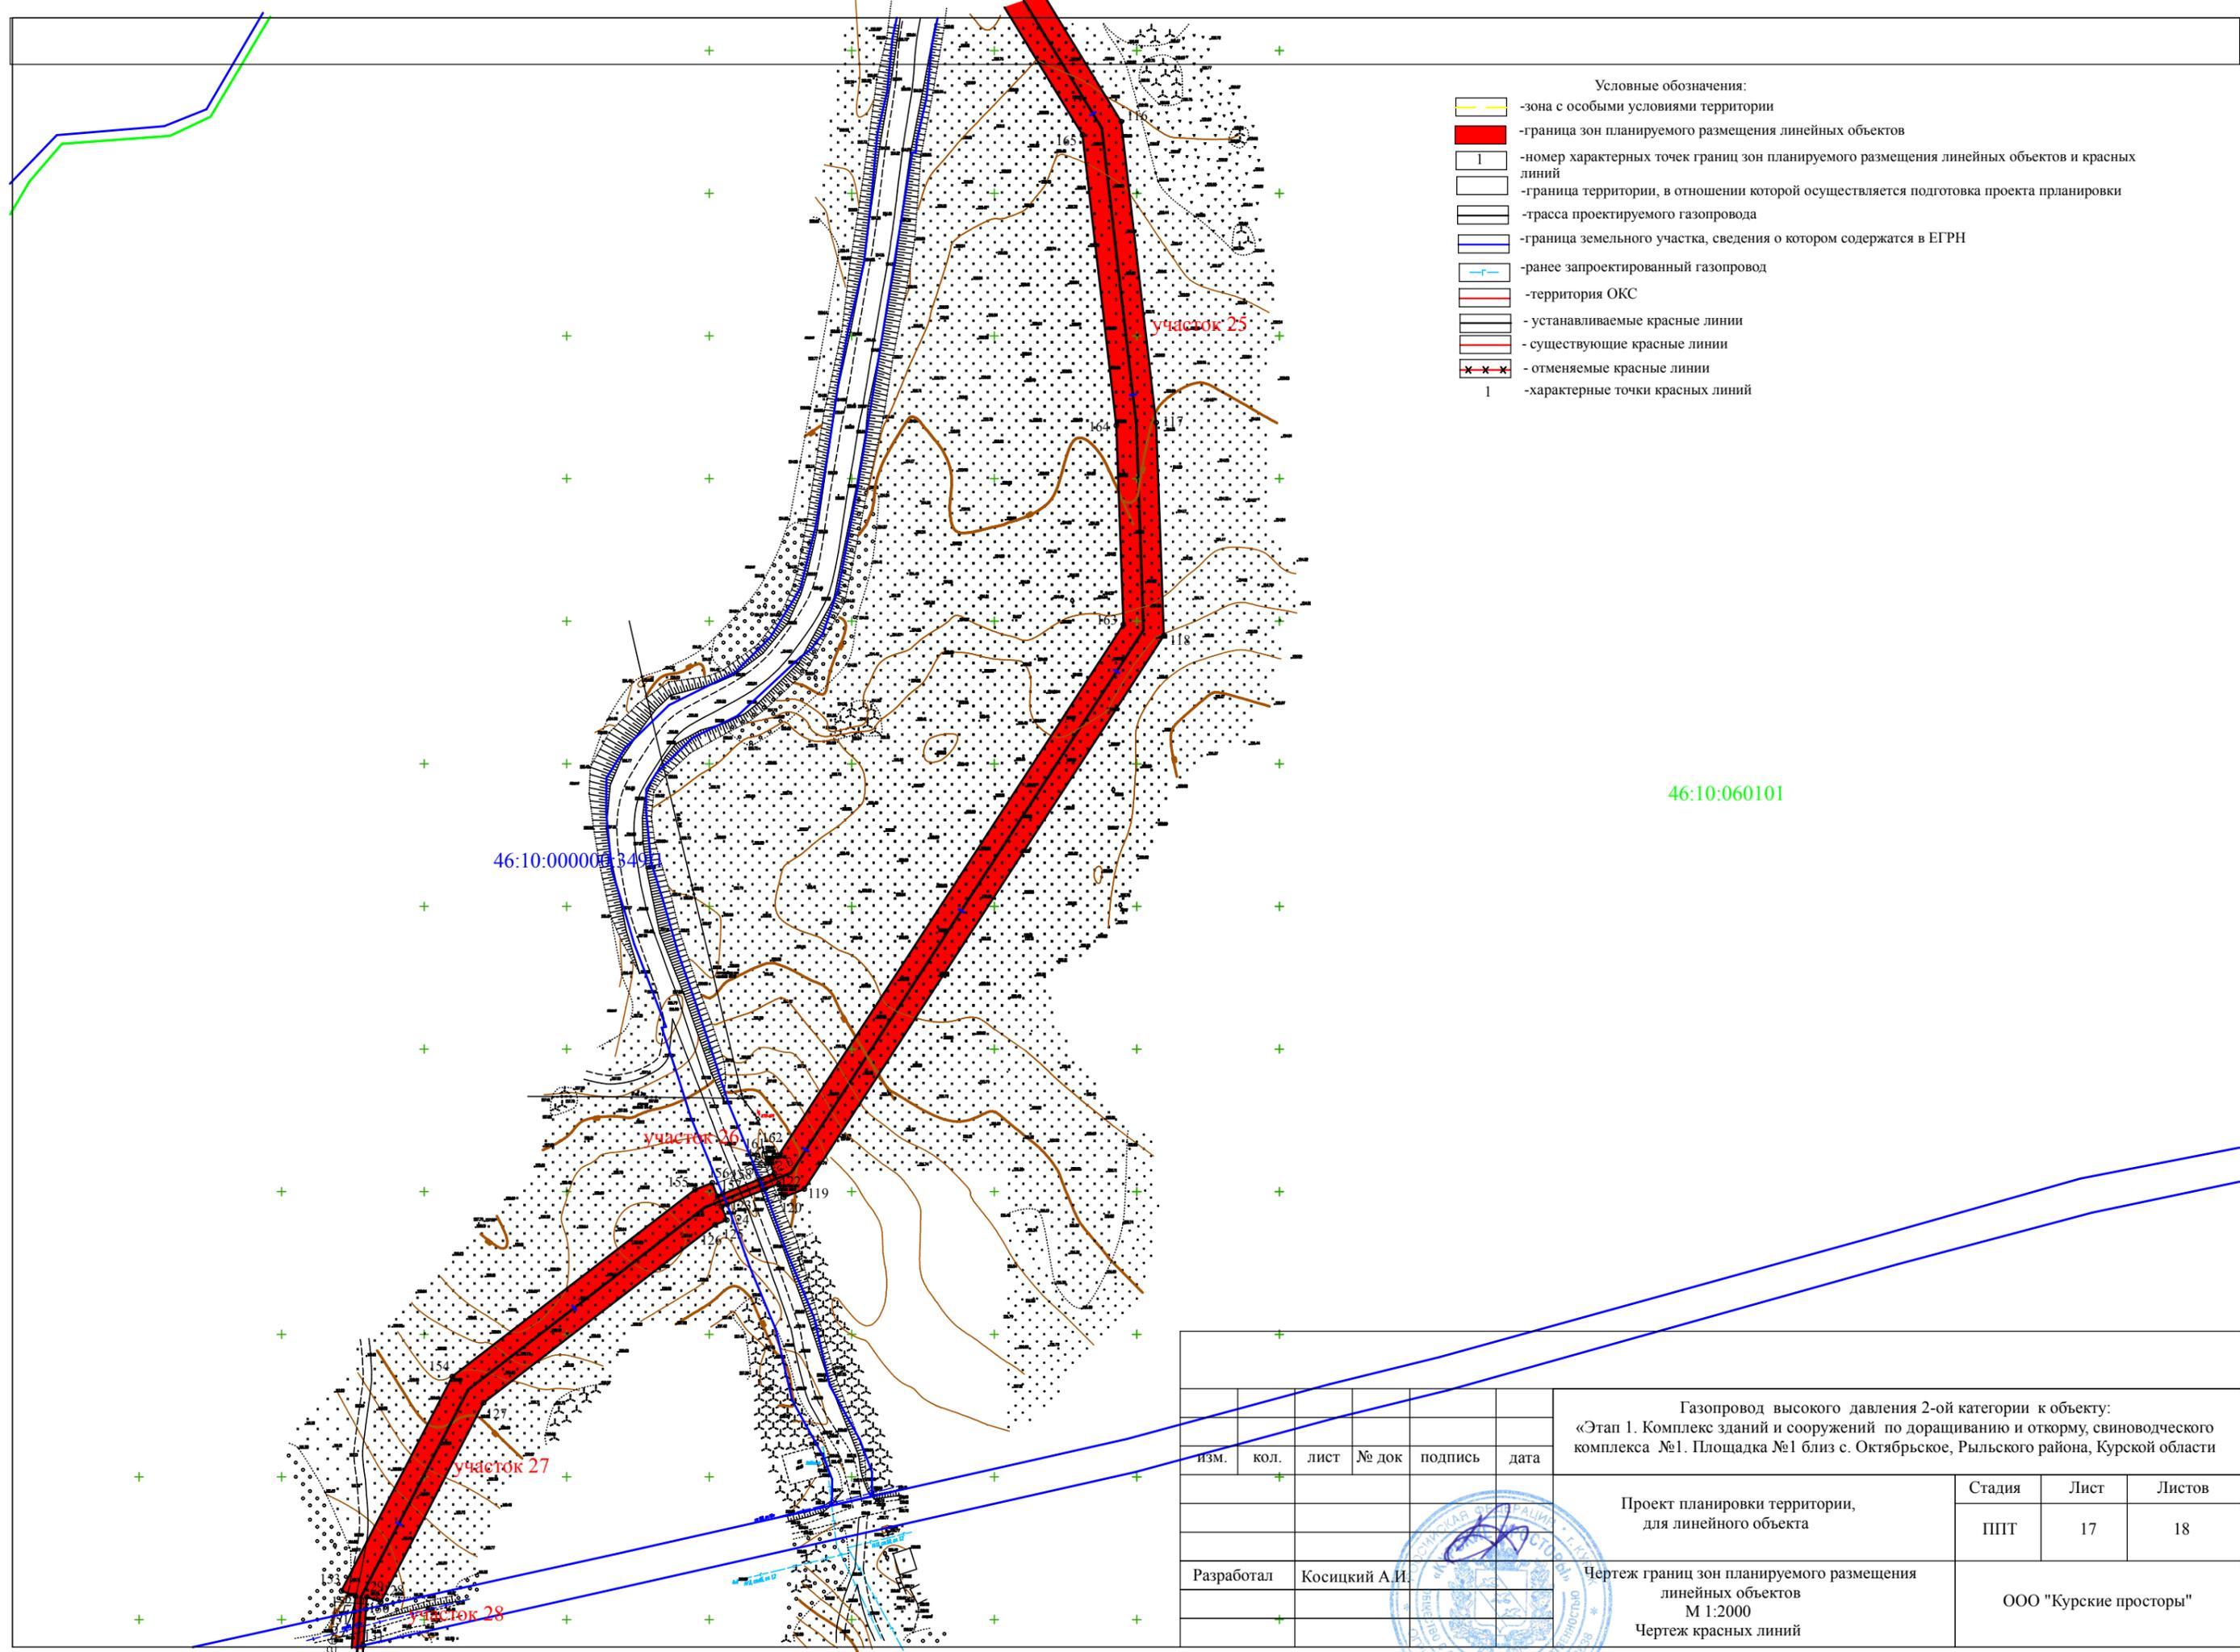



- Условные обозначения:
- зона с особыми условиями территории
  - граница зон планируемого размещения линейных объектов
  - номер характерных точек границ зон планируемого размещения линейных объектов и красных линий
  - граница территории, в отношении которой осуществляется подготовка проекта планировки
  - трасса проектируемого газопровода
  - граница земельного участка, сведения о котором содержатся в ЕГРН
  - ранее запроектированный газопровод
  - территория ОКС
  - устанавливаемые красные линии
  - существующие красные линии
  - отменяемые красные линии
  - характерные точки красных линий

46:10:060101

46:10:00000334901

Газопровод высокого давления 2-ой категории к объекту: «Этап 1. Комплекс зданий и сооружений по дорашиванию и откорму, свиноводческого комплекса №1. Площадка №1 близ с. Октябрьское, Рыльского района, Курской области»						Стадия	Лист	Листов
						ППТ	17	18
Проект планировки территории, для линейного объекта						ООО "Курские просторы"		
Разработал	Косицкий А.И.		Чертеж границ зон планируемого размещения линейных объектов М 1:2000 Чертеж красных линий					
изм.	кол.	лист	№ док	подпись	дата			

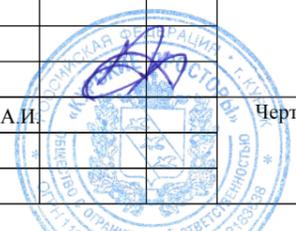


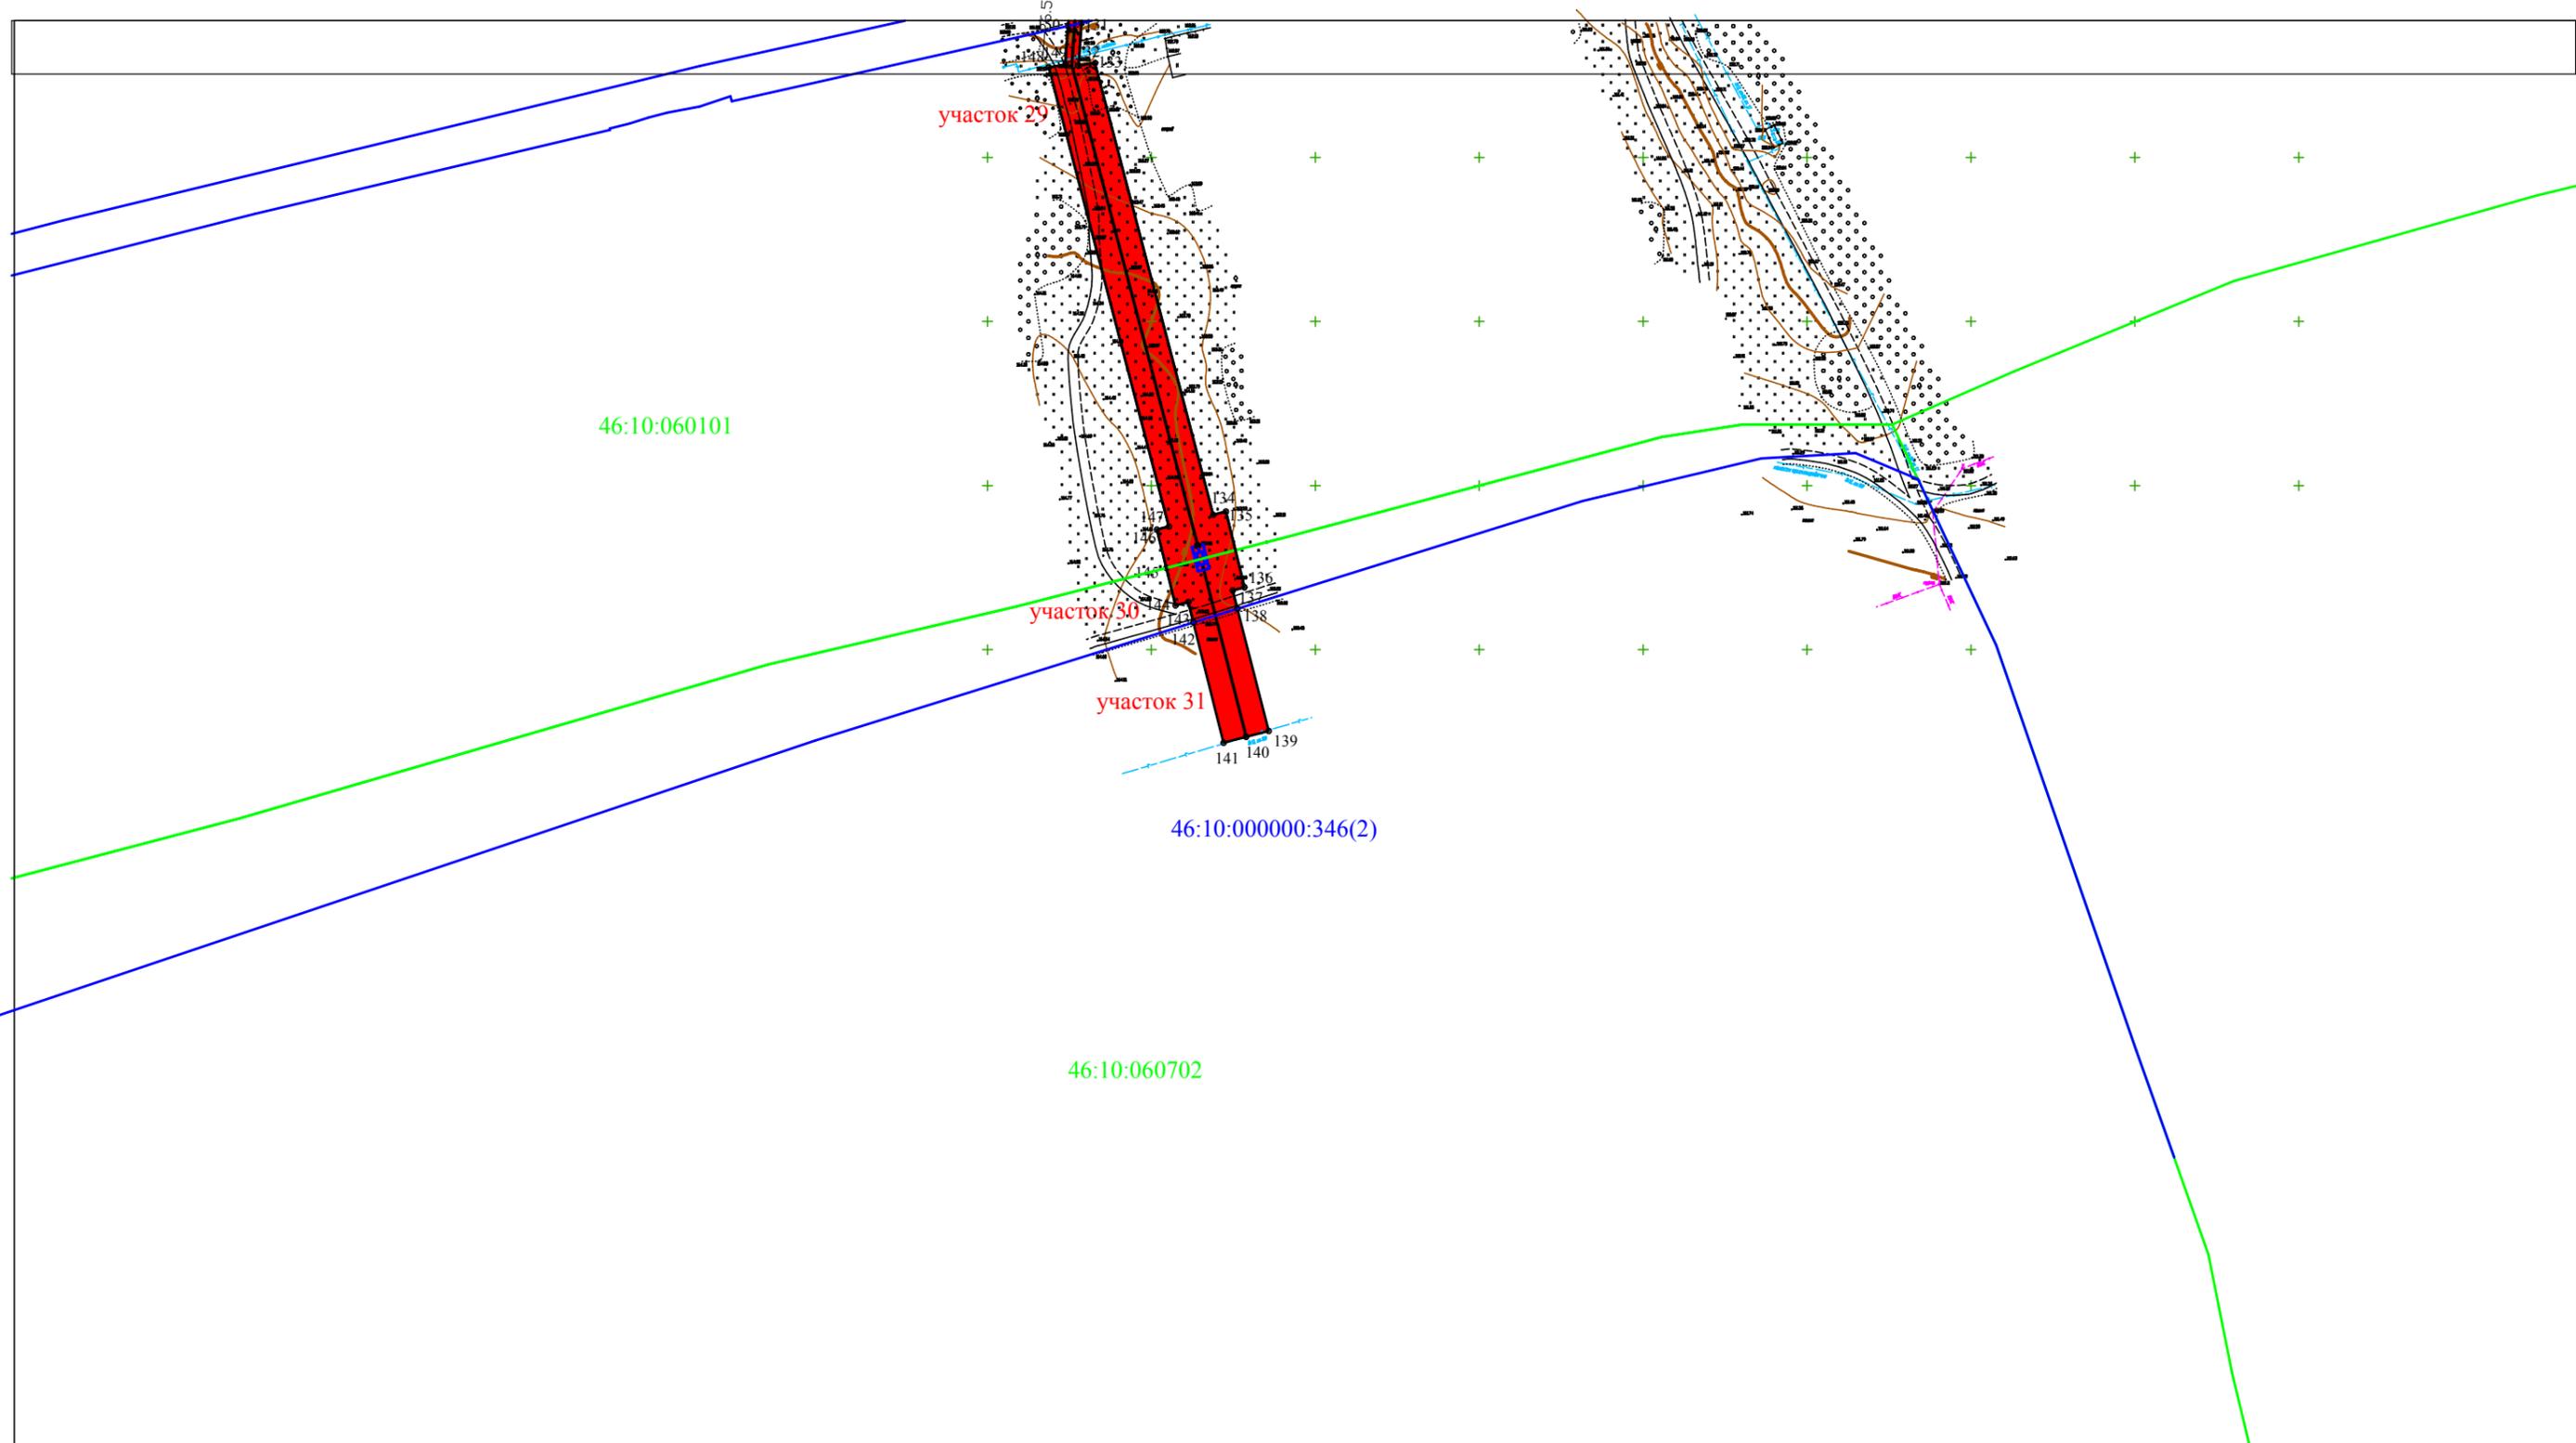

Условные обозначения:

-  -зона с особыми условиями территории
-  -граница зон планируемого размещения линейных объектов
-  -номер характерных точек границ зон планируемого размещения линейных объектов и красных линий
-  -граница территории, в отношении которой осуществляется подготовка проекта планировки
-  -трасса проектируемого газопровода
-  -граница земельного участка, сведения о котором содержатся в ЕГРН
-  -ранее запроектированный газопровод
-  -территория ОКС
-  -устанавливаемые красные линии
-  -существующие красные линии
-  -отменяемые красные линии
-  -характерные точки красных линий

						Газопровод высокого давления 2-ой категории к объекту: «Этап 1. Комплекс зданий и сооружений по доразведению и откорму, свиноводческого комплекса №1. Площадка №1 близ с. Октябрьское, Рыльского района, Курской области			
изм.	кол.	лист	№ док	подпись	дата				
						Проект планировки территории, для линейного объекта	Стадия	Лист	Листов
							ППТ	18	18
Разработал Косицкий А.И.						Чертеж границ зон планируемого размещения линейных объектов М 1:2000 Чертеж красных линий	ООО "Курские просторы"		

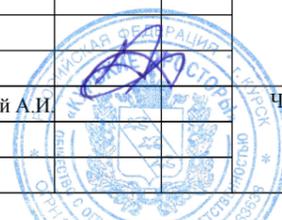

Перечень координат

№	X	Y	№	X	Y	№	X	Y	№	X	Y
1	401 579,40	1 202 383,25	71	401 118,51	1 209 938,20	141	397 721,98	1 209 922,20	211	401 224,68	1 209 674,46
2	401 583,23	1 202 396,44	72	400 405,91	1 209 890,40	142	397 758,33	1 209 912,93	212	401 222,19	1 209 672,25
3	401 606,49	1 202 389,94	73	400 086,88	1 209 876,60	143	397 764,57	1 209 911,26	213	401 261,19	1 209 582,32
4	401 610,45	1 202 403,79	74	400 084,73	1 209 876,52	144	397 763,51	1 209 907,36	214	401 281,83	1 209 581,40
5	401 671,33	1 202 485,82	75	400 084,49	1 209 879,81	145	397 774,91	1 209 904,56	215	401 285,34	1 209 581,25
6	401 688,28	1 202 508,65	76	399 863,48	1 209 872,68	146	397 786,58	1 209 901,70	216	401 328,10	1 209 545,37
7	401 703,62	1 202 601,50	77	399 808,17	1 209 873,07	147	397 787,53	1 209 905,34	217	401 345,95	1 209 530,45
8	401 713,18	1 202 659,34	78	399 766,46	1 209 869,75	148	397 927,45	1 209 868,69	218	401 425,47	1 209 526,44
9	401 980,19	1 204 275,09	79	399 766,71	1 209 866,47	149	397 928,24	1 209 873,76	219	401 426,31	1 209 522,22
10	401 975,29	1 204 276,09	80	399 749,37	1 209 865,09	150	397 940,03	1 209 874,60	220	401 600,28	1 208 658,97
11	401 979,98	1 204 304,44	81	399 555,94	1 209 860,78	151	397 952,80	1 209 875,52	221	401 731,00	1 208 676,83
12	401 982,15	1 204 317,59	82	399 308,14	1 209 854,94	152	397 958,24	1 209 875,91	222	401 842,36	1 208 703,87
13	401 984,19	1 204 329,91	83	399 309,31	1 209 858,27	153	397 960,04	1 209 871,02	223	402 074,14	1 208 741,51
14	401 988,53	1 204 356,19	84	399 289,72	1 209 857,81	154	398 035,20	1 209 909,90	224	402 391,12	1 208 830,99
15	401 993,45	1 204 355,28	85	399 255,80	1 209 857,01	155	398 100,68	1 209 995,04	225	402 441,66	1 208 845,53
16	402 030,58	1 204 579,99	86	399 182,20	1 209 862,85	156	398 103,10	1 210 001,08	226	402 518,87	1 208 861,30
17	402 025,76	1 204 581,42	87	399 120,24	1 209 872,45	157	398 098,45	1 210 002,92	227	402 635,79	1 208 859,12
18	402 053,53	1 204 749,50	88	399 018,96	1 209 863,73	158	398 099,18	1 210 004,75	228	402 715,81	1 208 874,77
19	402 058,48	1 204 748,83	89	398 992,12	1 209 868,86	159	398 104,39	1 210 017,75	229	402 782,25	1 208 888,97
20	402 061,55	1 204 767,39	90	398 990,44	1 209 865,39	160	398 106,43	1 210 022,85	230	402 782,61	1 208 888,12
21	402 073,11	1 204 778,07	91	398 977,20	1 209 915,60	161	398 111,06	1 210 020,98	231	402 793,73	1 208 861,57
22	402 194,62	1 204 849,52	92	398 965,54	1 209 926,20	162	398 112,29	1 210 024,05	232	402 868,53	1 208 683,08
23	402 278,08	1 204 898,60	93	398 951,85	1 209 938,65	163	398 298,82	1 210 145,30	233	402 841,42	1 208 170,73
24	402 372,55	1 204 954,15	94	398 951,30	1 210 013,51	164	398 368,61	1 210 142,81	234	402 834,59	1 208 041,58
25	402 387,98	1 204 963,22	95	398 952,77	1 210 021,25	165	398 470,47	1 210 130,98	235	402 834,25	1 208 035,28
26	402 419,83	1 204 988,21	96	398 947,90	1 210 022,09	166	398 515,16	1 210 103,63	236	402 839,25	1 208 035,06
27	402 457,90	1 205 033,84	97	398 949,20	1 210 029,17	167	398 561,71	1 210 098,17	237	402 836,40	1 207 980,91
28	402 457,12	1 205 073,96	98	398 950,78	1 210 037,83	168	398 562,28	1 210 103,13	238	402 831,38	1 207 981,07
29	402 404,14	1 205 159,15	99	398 952,40	1 210 046,66	169	398 586,97	1 210 100,24	239	402 804,29	1 207 469,11
30	402 400,03	1 205 156,19	100	398 957,37	1 210 045,71	170	398 586,41	1 210 095,27	240	402 712,55	1 206 539,83
31	402 310,07	1 205 247,07	101	398 960,26	1 210 061,02	171	398 592,53	1 210 094,55	241	402 717,51	1 206 539,56
32	402 306,54	1 205 250,74	102	398 897,54	1 210 076,53	172	398 596,66	1 210 094,07	242	402 716,12	1 206 525,47
33	402 580,04	1 205 524,00	103	398 809,35	1 210 092,47	173	398 616,09	1 210 091,79	243	402 711,16	1 206 525,79
34	402 616,72	1 205 560,64	104	398 778,31	1 210 094,88	174	398 688,45	1 210 086,91	244	402 705,29	1 206 466,36
35	402 620,26	1 205 557,13	105	398 777,93	1 210 089,90	175	398 688,64	1 210 091,91	245	402 616,36	1 205 573,02
36	402 629,80	1 205 566,66	106	398 688,91	1 210 095,90	176	398 777,67	1 210 085,90	246	402 610,38	1 205 566,99
37	402 719,23	1 206 464,98	107	398 689,14	1 210 100,89	177	398 777,29	1 210 080,92	247	402 613,89	1 205 563,47
38	402 725,11	1 206 524,53	108	398 617,37	1 210 105,73	178	398 807,56	1 210 078,57	248	402 577,29	1 205 526,87
39	402 720,10	1 206 525,07	109	398 604,82	1 210 107,21	179	398 894,61	1 210 062,83	249	402 303,91	1 205 253,48
40	402 721,49	1 206 539,17	110	398 601,57	1 210 107,59	180	398 944,05	1 210 050,61	250	402 300,86	1 205 250,43
41	402 726,51	1 206 538,75	111	398 588,04	1 210 109,17	181	398 943,62	1 210 048,32	251	402 307,40	1 205 243,81
42	402 818,26	1 207 468,05	112	398 587,43	1 210 104,21	182	398 948,47	1 210 047,38	252	402 397,19	1 205 153,37
43	402 845,37	1 207 980,42	113	398 562,75	1 210 107,11	183	398 946,89	1 210 038,79	253	402 393,08	1 205 150,42
44	402 840,39	1 207 980,70	114	398 563,26	1 210 112,08	184	398 945,28	1 210 029,98	254	402 443,20	1 205 069,84
45	402 843,24	1 208 034,85	115	398 519,84	1 210 117,17	185	398 943,96	1 210 022,81	255	402 443,81	1 205 038,51
46	402 848,24	1 208 034,61	116	398 475,15	1 210 144,53	186	398 938,98	1 210 023,72	256	402 411,23	1 204 995,71
47	402 848,75	1 208 044,33	117	398 369,66	1 210 156,79	187	398 937,30	1 210 014,76	257	402 049,65	1 204 775,22
48	402 855,59	1 208 173,61	118	398 294,90	1 210 159,45	188	398 937,80	1 209 945,34	258	402 045,62	1 204 750,94
49	402 882,68	1 208 685,54	119	398 100,94	1 210 033,37	189	398 967,35	1 209 917,93	259	402 049,59	1 204 750,15
50	402 807,64	1 208 864,61	120	398 098,06	1 210 026,17	190	398 972,73	1 209 912,93	260	402 021,82	1 204 582,07
51	402 796,51	1 208 891,16	121	398 102,71	1 210 024,33	191	398 986,52	1 209 860,58	261	402 017,65	1 204 582,11
52	402 790,68	1 208 905,09	122	398 100,69	1 210 019,29	192	398 984,08	1 209 856,14	262	401 980,47	1 204 357,73
53	402 713,00	1 208 888,49	123	398 095,49	1 210 006,29	193	399 018,23	1 209 849,61	263	401 984,58	1 204 356,84
54	402 634,56	1 208 873,15	124	398 094,74	1 210 004,41	194	399 119,76	1 209 858,35	264	401 980,69	1 204 333,31
55	402 517,58	1 208 875,33	125	398 090,06	1 210 006,17	195	399 180,57	1 209 848,94	265	401 978,02	1 204 317,11
56	402 438,31	1 208 859,14	126	398 088,40	1 210 002,04	196	399 255,40	1 209 842,99	266	401 976,45	1 204 307,65
57	402 387,28	1 208 844,45	127	398 026,00	1 209 920,90	197	399 285,96	1 209 843,71	267	401 971,35	1 204 276,74
58	402 071,11	1 208 755,20	128	397 956,16	1 209 884,78	198	399 306,40	1 209 844,20	268	401 967,14	1 204 277,30
59	401 839,58	1 208 717,60	129	397 957,96	1 209 879,89	199	399 306,78	1 209 847,50	269	401 699,74	1 202 663,46
60	401 728,39	1 208 690,60	130	397 953,69	1 209 879,59	200	399 556,11	1 209 853,38	270	401 675,02	1 202 514,27
61	401 611,41	1 208 674,62	131	397 940,94	1 209 878,68	201	399 749,75	1 209 857,69	271	401 597,70	1 202 410,11
62	401 439,75	1 209 526,41	132	397 927,96	1 209 877,75	202	399 767,26	1 209 859,08	272	401 596,80	1 202 406,99
63	401 436,96	1 209 540,41	133	397 928,75	1 209 882,82	203	399 767,45	1 209 856,50	273	401 587,11	1 202 409,78
64	401 351,17	1 209 544,28	134	397 791,08	1 209 918,88	204	399 808,79	1 209 861,47	274	401 587,77	1 202 412,06
65	401 290,69	1 209 595,03	135	397 792,09	1 209 922,74	205	399 863,65	1 209 858,68	275	401 564,72	1 202 418,76
66	401 276,04	1 209 595,66	136	397 769,02	1 209 928,40	206	400 085,51	1 209 865,83	276	401 556,35	1 202 389,95
67	401 270,57	1 209 595,89	137	397 768,07	1 209 924,82	207	400 085,27	1 209 869,11	1	401 579,40	1 202 383,25
68	401 233,15	1 209 682,14	138	397 762,48	1 209 926,25	208	400 087,16	1 209 869,17			
69	401 230,92	1 209 679,99	139	397 725,42	1 209 935,68	209	400 406,32	1 209 882,98			
70	401 230,53	1 209 679,64	140	397 723,70	1 209 928,94	210	401 113,78	1 209 930,44			

Общая площадь земельного участка 162758 кв.м.

						Газопровод высокого давления 2-ой категории к объекту: «Этап 1. Комплекс зданий и сооружений по дорашиванию и откорму свиноводческого комплекса №1. Площадка №1 близ с. Октябрьское, Рыльского района, Курской области		
изм.	кол.	лист	№ док	подпись	дата			
						Проект планировки территории, для линейного объекта		
						Стадия		
						Лист		
						Листов		
						ППТ		
Разработал Косицкий А.И.						Перечень координат характерных точек красных линий		
						ООО "Курские просторы"		

**ООО «Курские просторы»**

**ПРИЛОЖЕНИЕ 1  
УТВЕРЖДЕН  
постановлением**

от \_\_\_\_\_ 2018 года  
№ \_\_\_\_\_

**Объект: «Газопровод высокого давления 2-ой категории к объекту:  
«Этап 1. Комплекс зданий и сооружений по доращиванию и откорму,  
свиноводческого комплекса №1. Площадка №1 близ  
с. Октябрьское, Рыльского района,  
Курской области»**

**Раздел 2  
«Положение о размещении линейных объектов»**

Генеральный директор \_\_\_\_\_ Косицкий А.И.



Курск 2018 г.

## 2.1 Исходно-разрешительная документация

Основные решения по планировке территории приняты в соответствии с действующими нормативными документами:

- задания на проектирование;

Градостроительный кодекс Российской Федерации;

- СНиП 2.07.01-89\*. Свод правил. Градостроительство. Планировка и застройка городских и сельских поселений;

- СНиП 42-01-2002. «Газораспределительные системы»;

- Положение о составе и содержании проектов планировки территории №564 от 12 мая 2017.

## 2.2 Наименование, основные характеристики (категория, протяженность, проектная мощность, пропускная способность, грузонапряженность, интенсивность движения) и назначение планируемых для размещения линейных объектов.

Данный проект планировки территории линейного объекта выполнен для строительства объекта: «Газопровод высокого давления 2-ой категории к объекту: «Этап 1. Комплекс зданий и сооружений по доращиванию и откорму, свиноводческого комплекса №1. Площадка №1 близ с. Октябрьское, Рыльского района, Курской области».

Проектируемая протяженность на горизонтальной поверхности составляет- 15500 м.

Проект предусматривает строительство газопровода низкого давления, который в свою очередь на допустимом расстоянии от строений и коммуникаций в соответствии с СП 62.13330.2011\* «Газораспределительные системы» Актуализированная редакция СНиП 42-01-2002 (с изменением 2).

Начальной точкой проектируемой трассы газопровода высокого давления II категории является существующий подземный стальной газопровод высокого давления II категории диаметром 219. Данный газопровод является подводящим к строящимся комплексам зданий и сооружений по доращиванию и откорму свиней.

Для размещения строительных машин и механизмов, отвалов растительного и минерального грунта, плети сваренной трубы, площадки складирования материалов и временных дорог на период строительства предусмотрена полоса временного отвода земли.

Полоса временного отвода земли представляет собой территорию вдоль запроектированной трассы, ограниченную условными линиями, проведенными параллельно осям трубопровода.

Ширина и протяженность полосы отвода определяется в зависимости от назначения и категории земель вдоль трассы газопровода, материала и диаметра труб, способов

Взам. инв. №						Лист
Подпись и дата	Изм.	Кол.	Лист	№ док	Подпись	Дата



## 2.4 Перечень координат характерных точек границ зон планируемого размещения линейных объектов

№	X	Y	№	X	Y	№	X	Y	№	X	Y
1	401 579,40	1 202 383,25	71	401 118,51	1 209 938,20	141	397 72',98	1 209 922,20	211	401 224,68	1 209 674,46
2	401 583,23	1 202 396,44	72	400 405,91	1 209 890,40	142	397 758,33	1 209 912,93	212	401 222,19	1 209 672,25
3	401 606,49	1 202 389,94	73	400 088,88	1 209 876,60	143	397 764,57	1 209 911,26	213	401 261,19	1 209 582,32
4	401 610,45	1 202 403,79	74	400 084,73	1 209 876,52	144	397 763,51	1 209 907,36	214	401 281,83	1 209 58',40
5	401 671,33	1 202 485,82	75	400 084,49	1 209 879,81	145	397 774,91	1 209 904,56	215	401 285,34	1 209 581,25
6	401 688,28	1 202 508,65	76	399 863,48	1 209 872,68	146	397 758,58	1 209 901,70	216	401 328,13	1 209 545,37
7	401 703,62	1 202 601,50	77	399 808,17	1 209 873,07	147	397 787,53	1 209 905,34	217	401 345,95	1 209 530,45
8	401 713,18	1 202 659,34	78	399 768,46	1 209 869,75	148	397 827,45	1 209 888,69	218	401 426,47	1 209 526,44
9	401 980,19	1 204 275,09	79	399 768,71	1 209 868,47	149	397 828,24	1 209 873,76	219	401 426,31	1 209 522,22
10	401 975,29	1 204 276,09	80	399 749,37	1 209 865,09	150	397 940,03	1 209 874,60	220	401 600,28	1 208 658,97
11	401 979,98	1 204 304,44	81	399 555,94	1 209 860,78	151	397 952,80	1 209 875,52	221	401 731,00	1 208 676,83
12	401 982',5	1 204 317,59	82	399 308,14	1 209 854,94	152	397 958,24	1 209 875,91	222	401 842,36	1 208 703,87
13	401 984',9	1 204 329,91	83	399 309,31	1 209 858,27	153	397 960,04	1 209 871,02	223	402 074,14	1 208 74',51
14	401 988,53	1 204 356',9	84	399 269,72	1 209 857,8'	154	398 035,20	1 209 909,90	224	402 391,12	1 208 830,99
15	401 993,45	1 204 355,28	85	399 258,80	1 209 857,0'	155	398 '00,68	1 209 995,04	225	402 441,66	1 208 845,53
16	402 030,58	1 204 579,99	86	399 182,20	1 209 862,85	156	398 '03,10	1 210 001,08	226	402 518,87	1 208 86',30
17	402 025,76	1 204 581,42	87	399 120,24	1 209 872,45	157	398 098,45	1 210 002,92	227	402 635,79	1 208 859,12
18	402 053,53	1 204 749,50	88	399 018,96	1 209 863,73	158	398 098,18	1 210 004,75	228	402 715,81	1 208 874,77
19	402 058,48	1 204 748,83	89	398 992,12	1 209 868,86	159	398 '04,39	1 210 017,75	229	402 782,25	1 208 888,97
20	402 061,55	1 204 767,39	90	398 990,44	1 209 863,39	160	398 '06,43	1 210 022,85	230	402 782,81	1 208 888,12
21	402 073',1	1 204 778,07	91	398 977,20	1 209 915,60	161	398 '1',06	1 210 020,98	231	402 793,73	1 208 86',57
22	402 194,62	1 204 849,52	92	398 965,54	1 209 928,20	162	398 '12,29	1 210 024,05	232	402 868,53	1 208 883,08
23	402 278,08	1 204 898,60	93	398 95',85	1 209 938,65	163	398 298,82	1 210 145,30	233	402 841,42	1 208 170,73
24	402 372,55	1 204 954,15	94	398 95',30	1 210 013,51	164	398 388,61	1 210 '42,81	234	402 834,59	1 208 041,58
25	402 387,98	1 204 963,22	95	398 952,77	1 210 021,25	165	398 470,47	1 210 '30,98	235	402 834,25	1 208 035,28
26	402 419,83	1 204 988,21	96	398 947,90	1 210 022,09	166	398 515,16	1 210 '03,63	236	402 839,25	1 208 035,06
27	402 457,90	1 205 033,84	97	398 949,20	1 210 029,17	167	398 561,71	1 210 098,17	237	402 836,40	1 207 980,91
28	402 457,12	1 205 073,96	98	398 950,78	1 210 037,83	168	398 562,28	1 210 '03,13	238	402 831,38	1 207 981,07
29	402 404',14	1 205 159,15	99	398 952,40	1 210 046,96	169	398 588,97	1 210 '00,24	239	402 804,29	1 207 469,11
30	402 400,03	1 205 156,19	100	398 957,37	1 210 045,71	170	398 588,41	1 210 095,27	240	402 712,55	1 206 539,83
31	402 310,07	1 205 247,07	101	398 960,26	1 210 061,02	171	398 592,53	1 210 094,55	241	402 717,51	1 206 539,56
32	402 306,54	1 205 250,74	102	398 897,54	1 210 076,53	172	398 596,86	1 210 094,07	242	402 716,12	1 206 525,47
33	402 580,04	1 205 524,00	103	398 809,35	1 210 092,47	173	398 616,09	1 210 091,79	243	402 711,16	1 206 525,79
34	402 616,72	1 205 560,64	104	398 778,31	1 210 094,68	174	398 638,45	1 210 086,91	244	402 705,29	1 206 466,36
35	402 620,28	1 205 557,13	105	398 777,93	1 210 089,90	175	398 688,61	1 210 091,91	245	402 616,36	1 206 673,02
36	402 629,80	1 205 566,66	106	398 688,91	1 210 095,90	176	398 777,67	1 210 085,90	246	402 610,38	1 205 566,99
37	402 719,23	1 206 464,98	107	398 689,14	1 210 100,89	177	398 777,29	1 210 080,92	247	402 613,89	1 205 563,47
38	402 725,11	1 206 524,53	108	398 617,37	1 210 105,73	178	398 807,56	1 210 078,57	248	402 577,29	1 205 526,87
39	402 720',10	1 206 525,07	109	398 604,82	1 210 107,21	179	398 894,61	1 210 082,83	249	402 303,91	1 205 253,48
40	402 721,49	1 206 539,17	110	398 601,57	1 210 107,59	180	398 944,05	1 210 050,61	250	402 300,86	1 205 250,43
41	402 726,51	1 206 538,75	111	398 568,04	1 210 109,17	181	398 943,62	1 210 048,32	251	402 307,40	1 205 243,81
42	402 818,28	1 207 468,05	112	398 587,43	1 210 104,21	182	398 948,47	1 210 047,38	252	402 397,19	1 205 153,37
43	402 845,37	1 207 980,42	113	398 582,75	1 210 107,11	183	398 946,89	1 210 038,79	253	402 393,08	1 205 150,42
44	402 840,39	1 207 980,70	114	398 583,26	1 210 112,08	184	398 945,28	1 210 029,98	254	402 443,20	1 205 069,84
45	402 843,24	1 208 034,85	115	398 519,84	1 210 117,17	185	398 943,98	1 210 022,81	255	402 443,81	1 205 038,51
46	402 848,24	1 208 034,61	116	398 475,15	1 210 144,53	186	398 938,98	1 210 023,72	256	402 411,23	1 204 995,71
47	402 848,75	1 208 044,33	117	398 369,66	1 210 156,79	187	398 937,30	1 210 014,76	257	402 049,65	1 204 775,22
48	402 855,59	1 208 173,61	118	398 294,90	1 210 159,45	188	398 937,80	1 209 945,34	258	402 045,62	1 204 750,94
49	402 882,68	1 208 685,54	119	398 '00,94	1 210 033,37	189	398 967,35	1 209 917,93	259	402 049,59	1 204 750,15
50	402 807,64	1 208 864,61	120	398 098,06	1 210 026,17	190	398 972,73	1 209 912,93	260	402 021,82	1 204 582,07
51	402 796,51	1 208 891,16	121	398 '02,71	1 210 024,33	191	398 986,52	1 209 880,58	261	402 017,65	1 204 582,11
52	402 790,68	1 208 905,09	122	398 '00,69	1 210 019,29	192	398 984,08	1 209 856,14	262	401 980,47	1 204 357,73
53	402 713,00	1 208 888,49	123	398 095,49	1 210 006,29	193	399 018,23	1 209 849,61	263	401 984,58	1 204 356,84
54	402 634,56	1 208 873,15	124	398 094,74	1 210 004,4'	194	399 '19,76	1 209 858,35	264	401 980,69	1 204 333,31
55	402 517,58	1 208 876,33	125	398 090,06	1 210 006,17	195	399 '80,57	1 209 848,94	265	401 978,02	1 204 317,11
56	402 438,31	1 208 859,14	126	398 088,40	1 210 002,04	196	399 256,40	1 209 842,99	266	401 976,45	1 204 307,65
57	402 387,28	1 208 844,45	127	398 026,00	1 209 920,90	197	399 285,96	1 209 843,71	267	401 97',35	1 204 276,74
58	402 071',1	1 208 755,20	128	397 956,16	1 209 884,78	198	399 306,40	1 209 844,20	268	401 967,14	1 204 277,30
59	401 839,58	1 208 717,60	129	397 957,96	1 209 879,89	199	399 306,78	1 209 847,50	269	401 696,74	1 202 663,46
60	401 728,39	1 208 690,60	130	397 963,69	1 209 879,59	200	399 556,11	1 209 853,38	270	401 675,02	1 202 514,27
61	401 611,41	1 208 674,62	131	397 940,94	1 209 878,68	201	399 749,75	1 209 857,69	271	401 597,70	1 202 410,11
62	401 439,75	1 209 526,41	132	397 927,96	1 209 877,75	202	399 767,26	1 209 859,08	272	401 596,80	1 202 406,99
63	401 436,96	1 209 540,41	133	397 928,75	1 209 882,82	203	399 767,45	1 209 856,50	273	401 587,11	1 202 409,78
64	401 351,17	1 209 544,28	134	397 791,08	1 209 918,88	204	399 808,79	1 209 861,47	274	401 587,77	1 202 412,06
65	401 280,69	1 209 595,03	135	397 792,09	1 209 922,74	205	399 863,65	1 209 858,68	275	401 564,72	1 202 418,76
66	401 276,04	1 209 595,66	136	397 769,02	1 209 928,40	206	400 085,51	1 209 865,83	276	401 556,38	1 202 369,85
67	401 270,57	1 209 595,89	137	397 768,07	1 209 924,82	207	400 085,27	1 209 869,11	1	401 579,40	1 202 383,25
68	401 233,15	1 209 682,14	138	397 762,48	1 209 926,25	208	400 087,16	1 209 869,17			
69	401 230,92	1 209 679,99	139	397 725,42	1 209 935,68	209	400 408,32	1 209 882,98			
70	401 230,53	1 209 679,64	140	397 723,70	1 209 928,94	210	401 113,78	1 209 930,44			

Общая площадь земельного участка: 162758 кв. м

Изм. № подл. Подпись и дата Взам. инв. №

Изм.		№ док	Подпись	Дата	











