



Курская область Кореневский район Кореневский сельсовет Правила землепользования и застройки Схема градостроительного зонирования территории муниципального образования

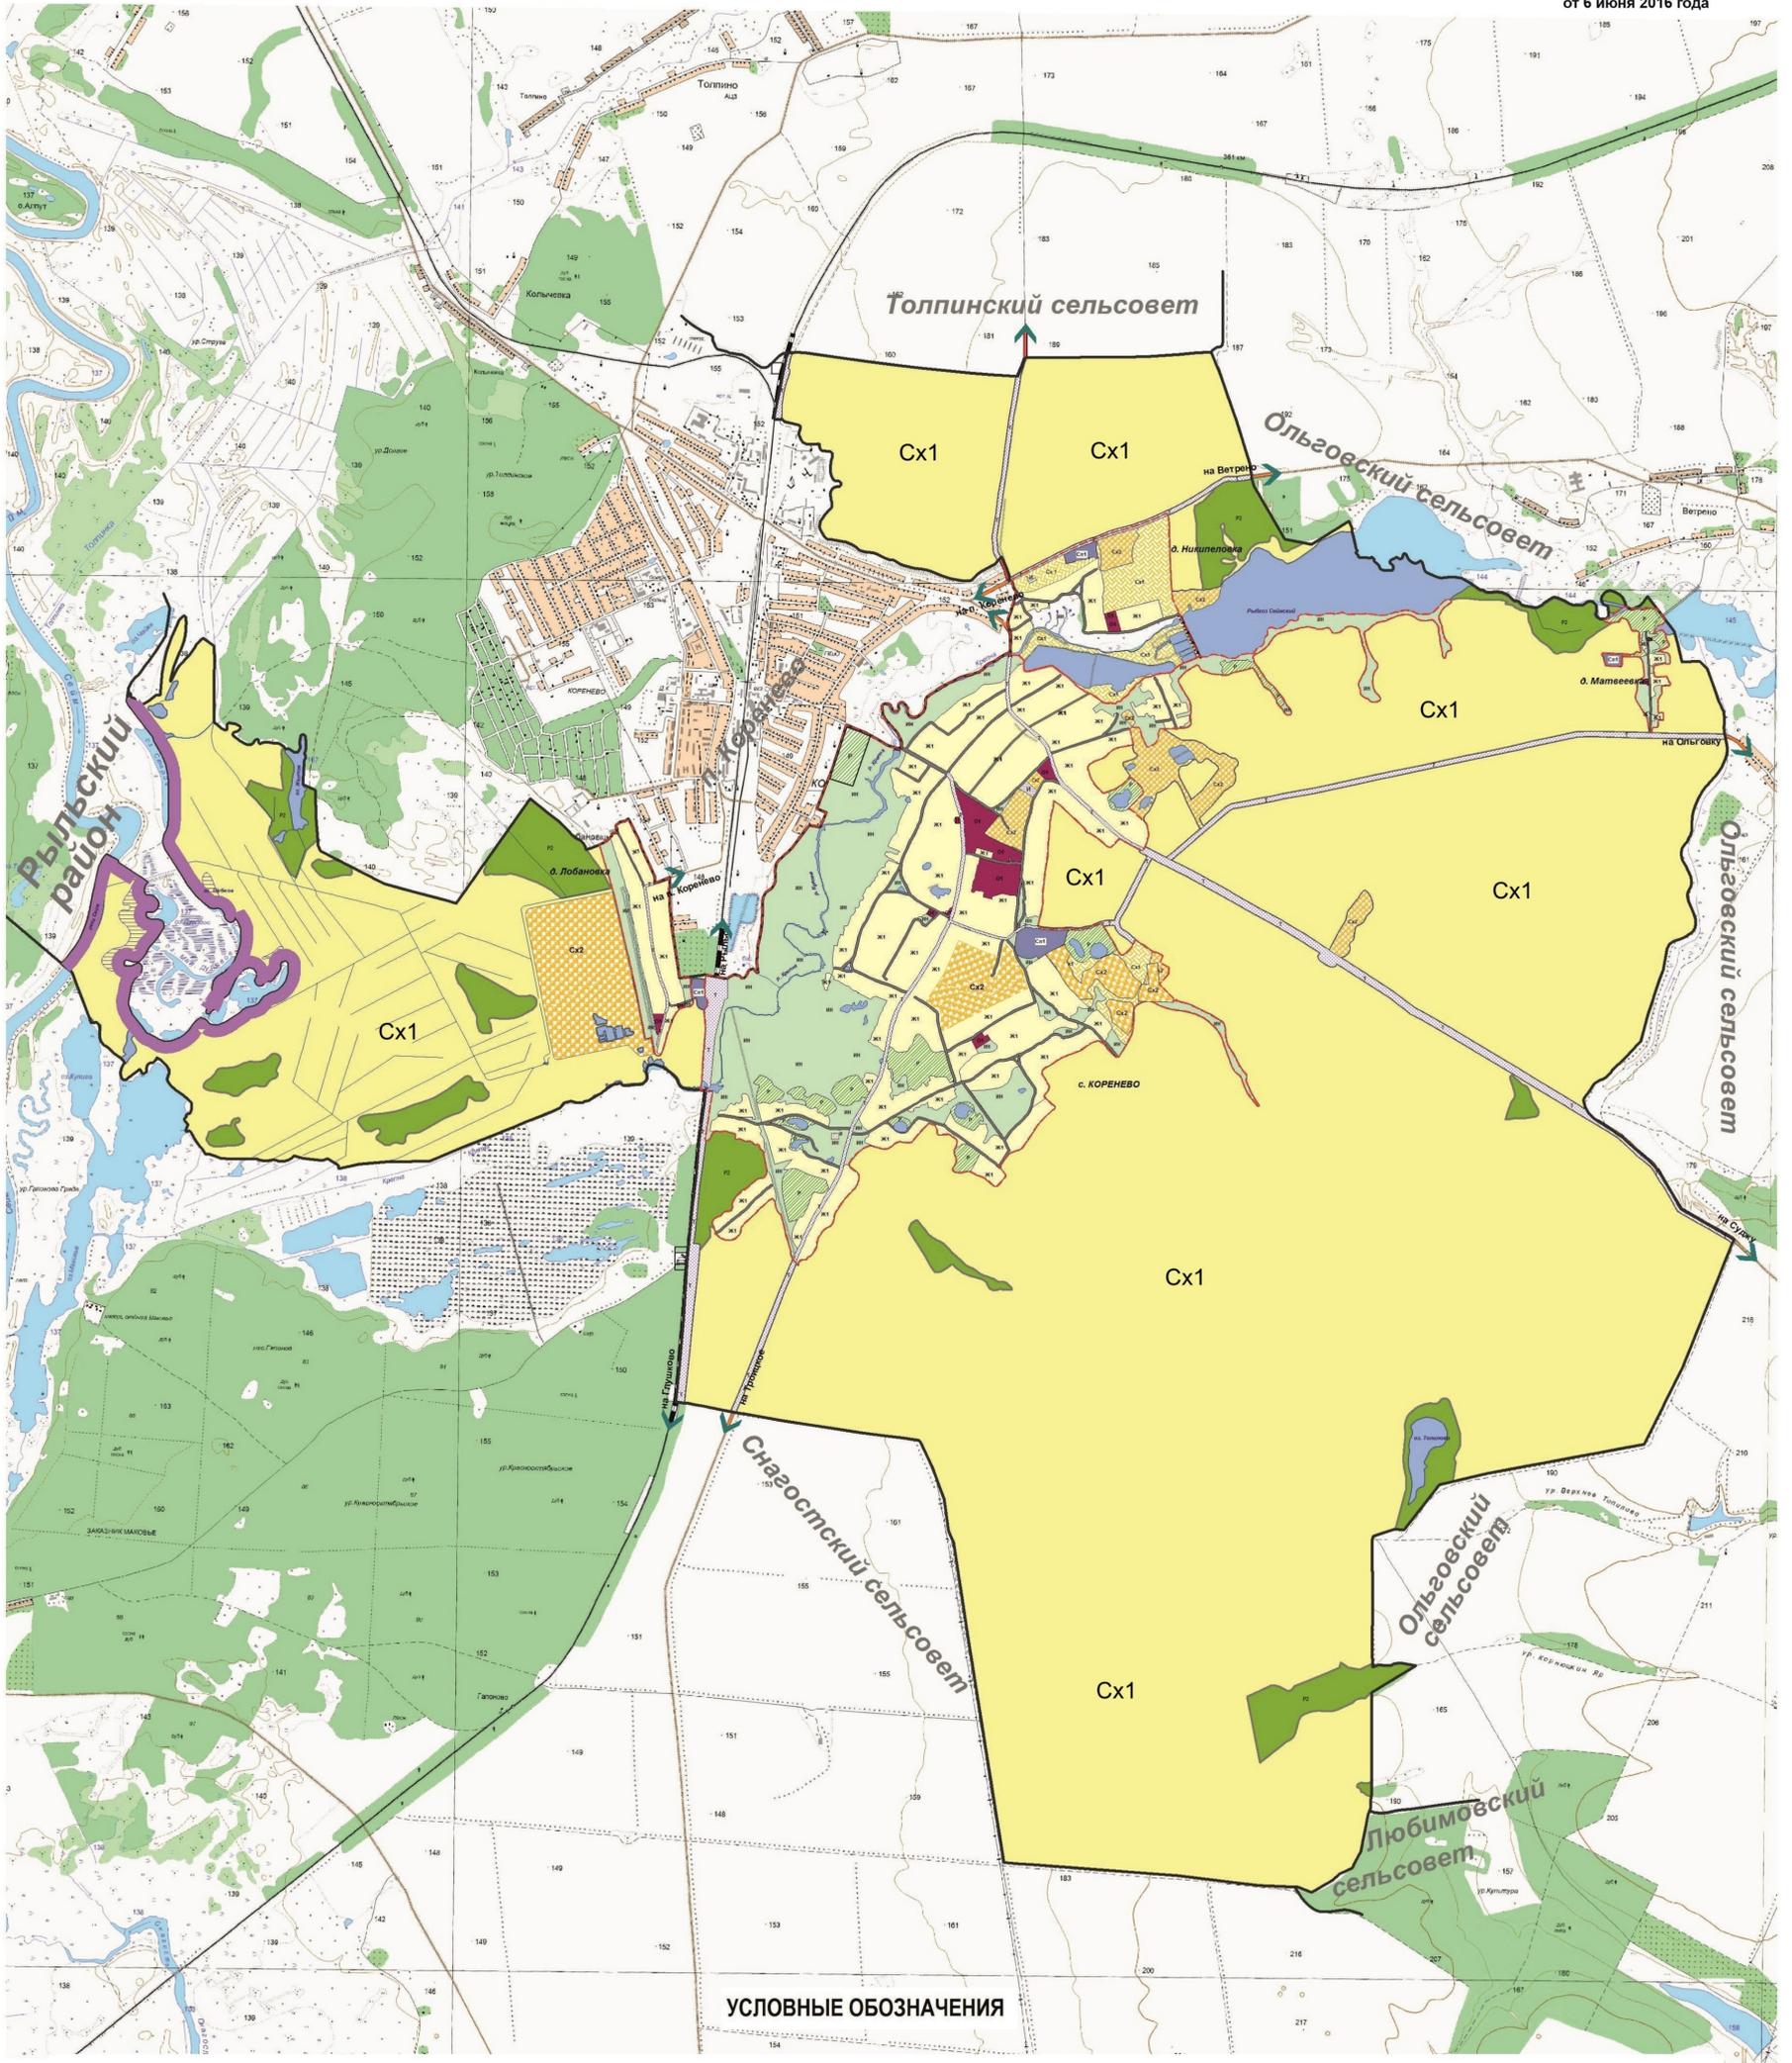


УТВЕРЖДЕНО
решением Собрания депутатов
Кореневского сельсовета
Кореневского района Курской области
от 6 июня 2016 года

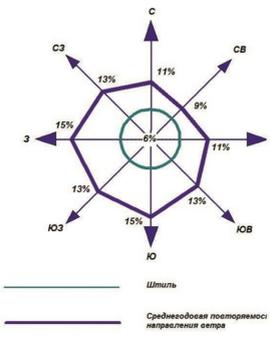


УСЛОВНЫЕ ОБОЗНАЧЕНИЯ

Границы

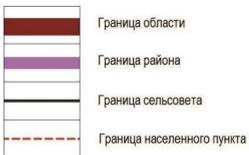

Территории за границами населенных пунктов

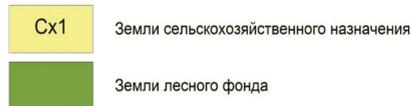

Градостроительное зонирование



планируемые существующие

ОКС внешнего транспорта



ОКС Гидротехнические сооружения



ОКС транспортных сооружений



Примечание:
1. Отображения территорий и объектов выполнены в соответствии с приказом Министерства регионального развития РФ от 30.01.2012 г. №19;
2. Дополнительные условные обозначения разработаны исполнителем в соответствии с Градостроительным кодексом РФ;
3. Красные линии должны быть установлены в соответствии разработанными и утвержденными проектами планировки;
4. Красные линии должны быть установлены в соответствии разработанными и утвержденными проектами планировки.

Масштаб 1:25000



Муниципальный контракт № 17 от 7 апреля 2016 г.					
Правила землепользования и застройки муниципального образования Кореневский сельсовет Кореневского района Курской области					
Изм.	Нач. уч.	Лист	№ док.	Подп.	Дата
Руководитель	Воробьев А.А.				
Топограф	Рожикова Е.А.				
Схема градостроительного зонирования муниципального образования Кореневский сельсовет Кореневского района Курской области				Страница	Листов
Схема градостроительного зонирования территории муниципального образования Кореневский сельсовет Кореневского района Курской области. Масштаб 1:25000				1	2
ИП Воробьев А.А.					