


Карта градостроительного зонирования территории муниципального образования Любимовский сельсовет Кореневского района Курской области

Ольговский сельсовет

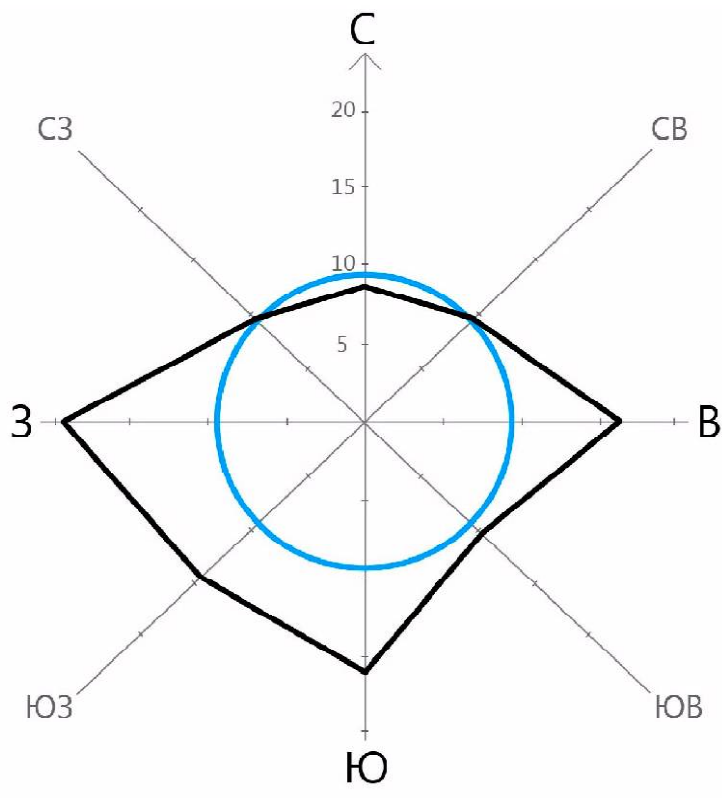

МНОГОЛЕТНЯЯ
ПОВТОРЯЕМОСТЬ
ШТИЛЕЙ, %

УСЛОВНЫЕ ОБОЗНАЧЕНИЯ

Поверхностные водные объекты

- Река, ручей
- Пруды, озера
- Болото, заболоченность

Границы

- Граница муниципального района
- Граница сельсовета
- Граница населенного пункта

Снагостский сельсовет

СУДЖАНСКИЙ РАЙОН

с.Обуховка

с.Любимовка

ОКС внешнего автомобильного транспорта

- Автомобильная дорога регионального значения с асфальтным покрытием
- Автомобильная дорога местного значения с асфальтным и грунтовым покрытием
- Автомобильная дорога местного значения с грунтовым покрытием

Объекты улично-дорожной сети населенного пункта

- Улицы, дороги
- Проводы

ОКС транспортных сооружений

- Мост
- Трубы водопропускные

ОКС инженерной инфраструктуры

- Подстанция 110 кВ
- ГРС
- ГРП
- ЛЭП 750 кВ
- ЛЭП 110 кВ
- Межпоселковый газопровод

Градостроительное зонирование

- Ж1 Зона малоэтажной жилой застройки
- Ж2 Зона среднетажной жилой застройки
- О1 Зона размещения объектов многофункционального общественно-делового, коммерческого, социального и коммунально-бытового назначения
- СХ1 Зона, занятая сельскохозяйственными угодьями
- СХ2 Зона занятая объектами сельскохозяйственного назначения
- СХ3 Зона природно-ландшафтной территории, в соответствии с местными условиями (территория общего пользования)
- СХ4 Зона сельскохозяйственного использования
- ИТ1 Зона улично-дорожной сети
- ИТ2 Зона инженерной инфраструктуры
- ИТ3 Зона транспортной инфраструктуры
- С1 Зона кладбищ
- Р1 Зона зеленых насаждений общего пользования
- Р2 Зона зеленых насаждений ГЛФ
- Р3 Зона водных объектов

Викторовский сельсовет

						Муниципальный контракт		
						Схема градостроительного зонирования территории муниципального образования "Любимовский сельсовет" Кореневского района Курской области		
Имя	Наим. уч.	Лист	№ док.	Подп.	Дата	Графические материалы обоснования внесения изменений в территориальный план муниципального образования "Любимовский сельсовет" Кореневского района Курской области	Страница	Лист
Рук. проекта	Воробьев А.А.						1	2
Топограф	Романская Е.А.					Карта градостроительного зонирования территории муниципального образования "Любимовский сельсовет" Кореневского района Курской области масштаб 1:25000		
						ИП Воробьева С.Н.		